



# ŘEZ D

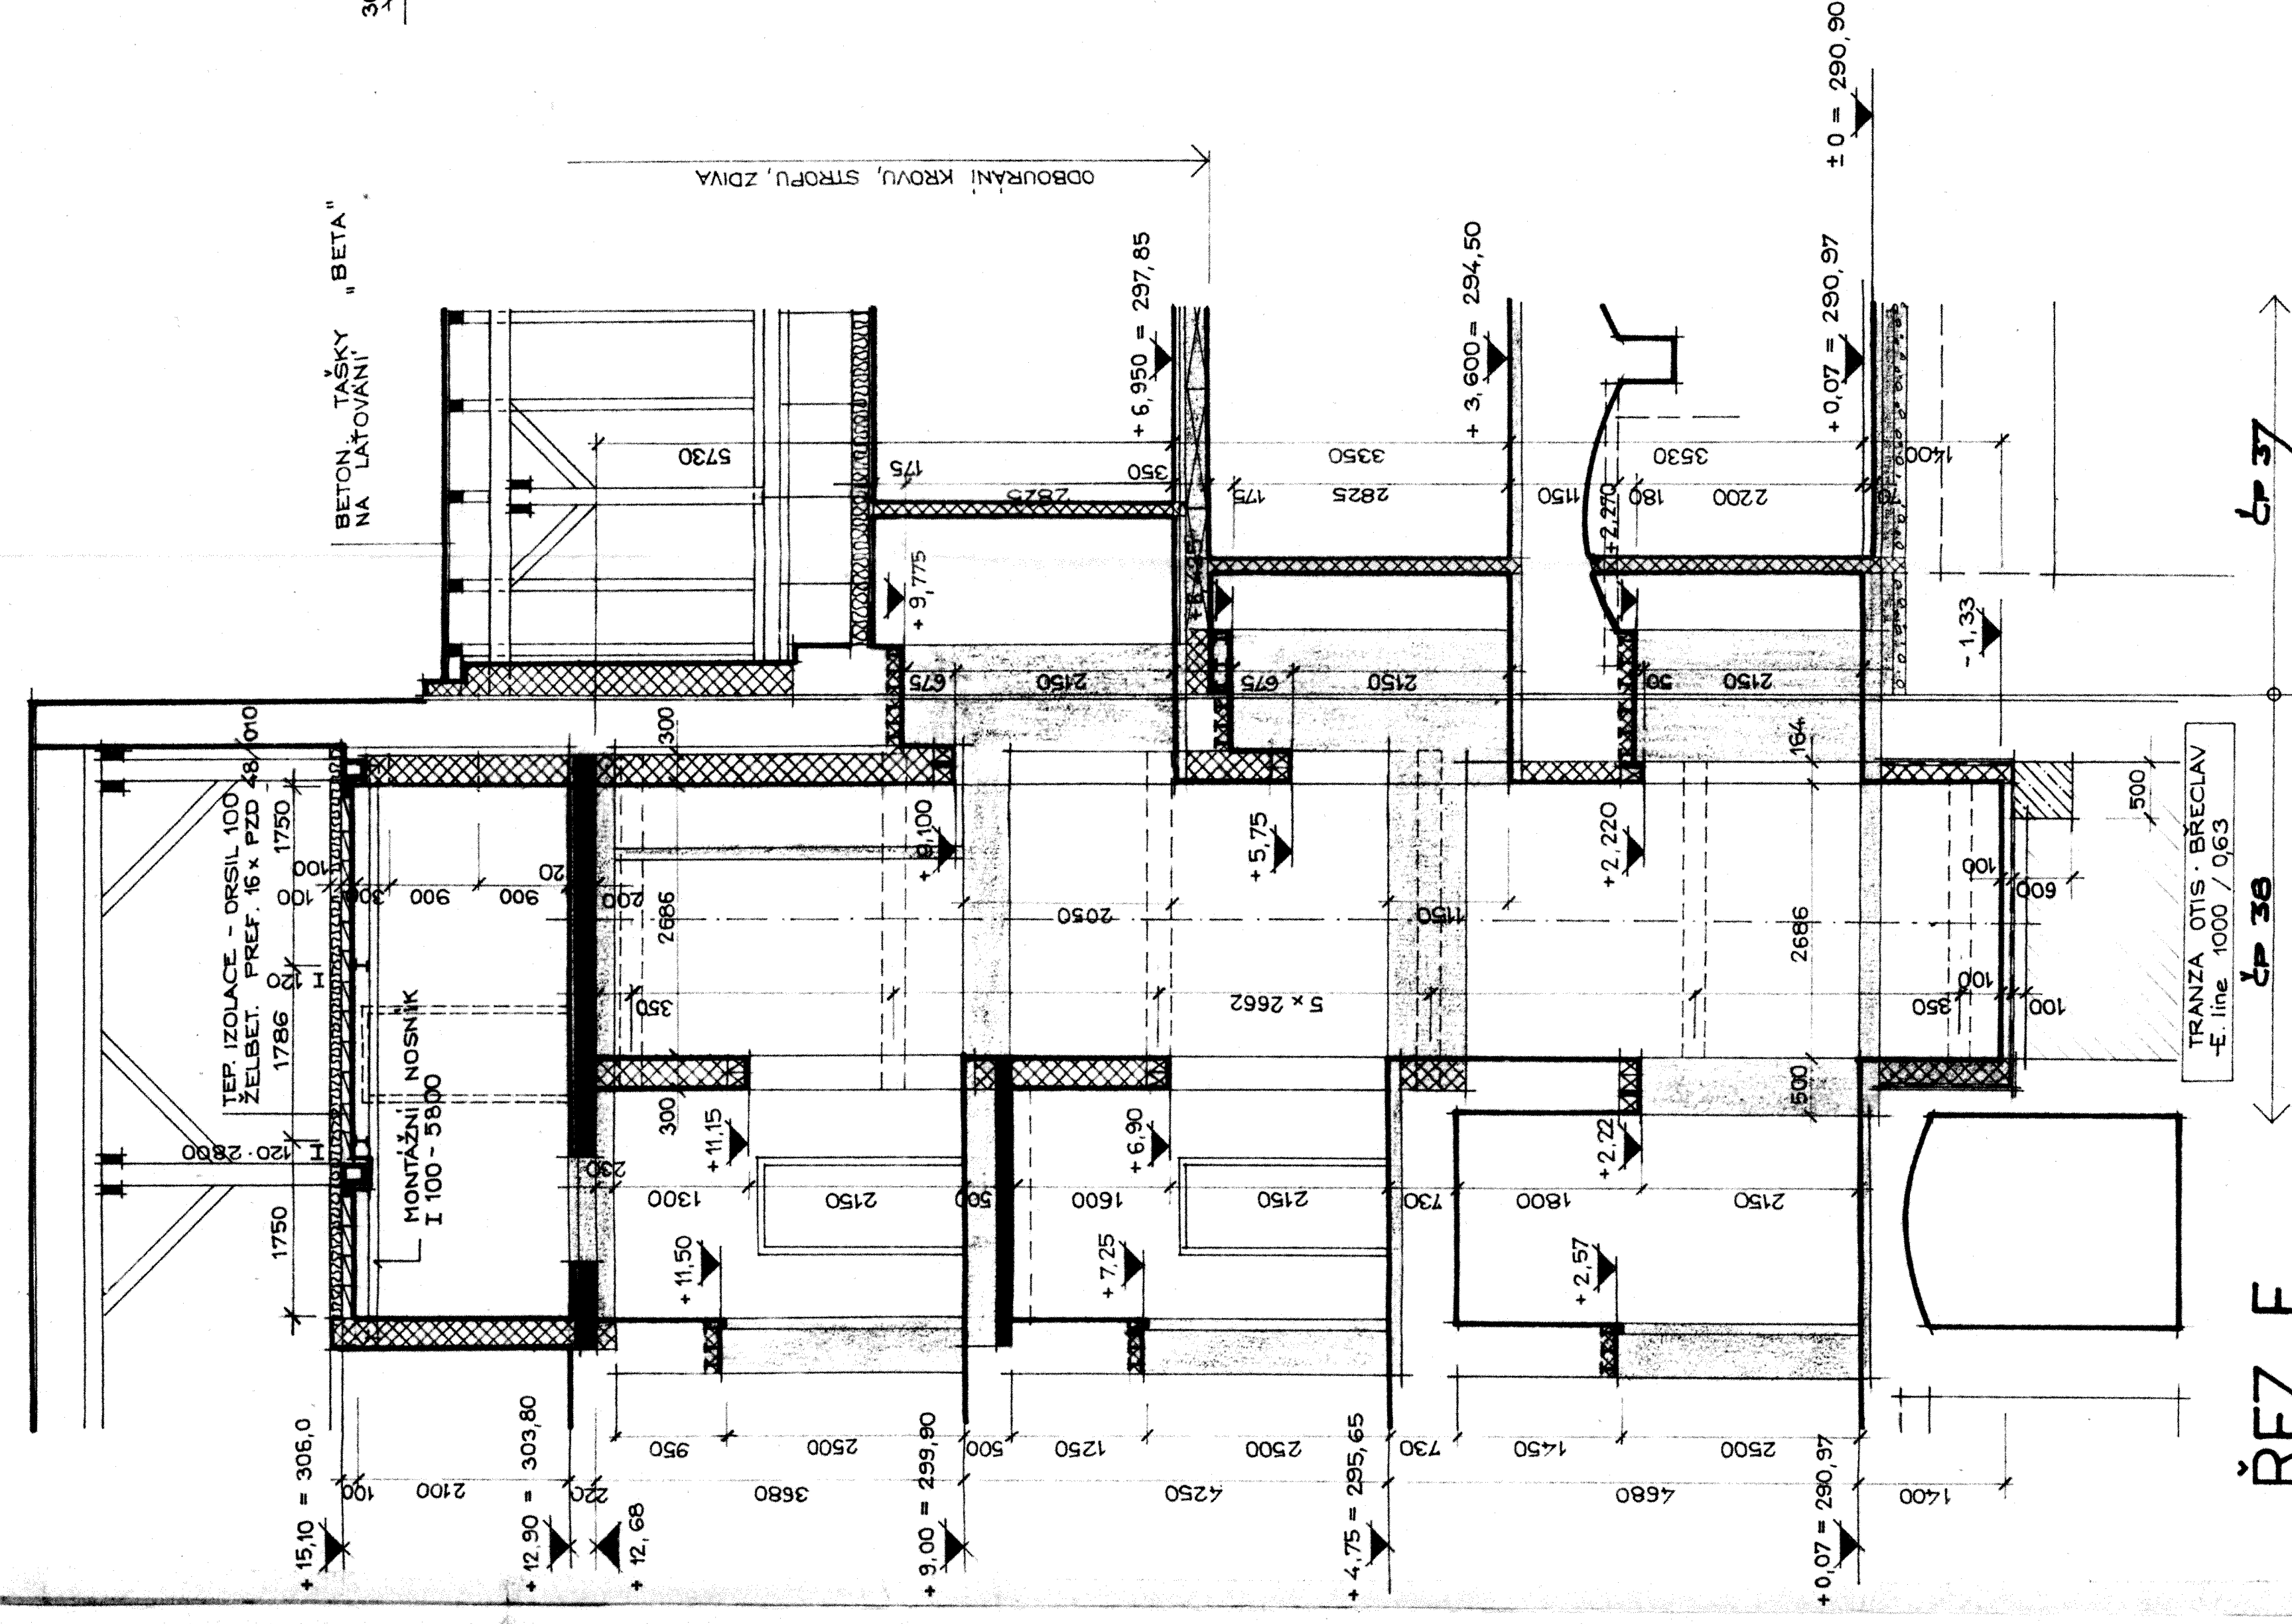

ŘEZ  
E

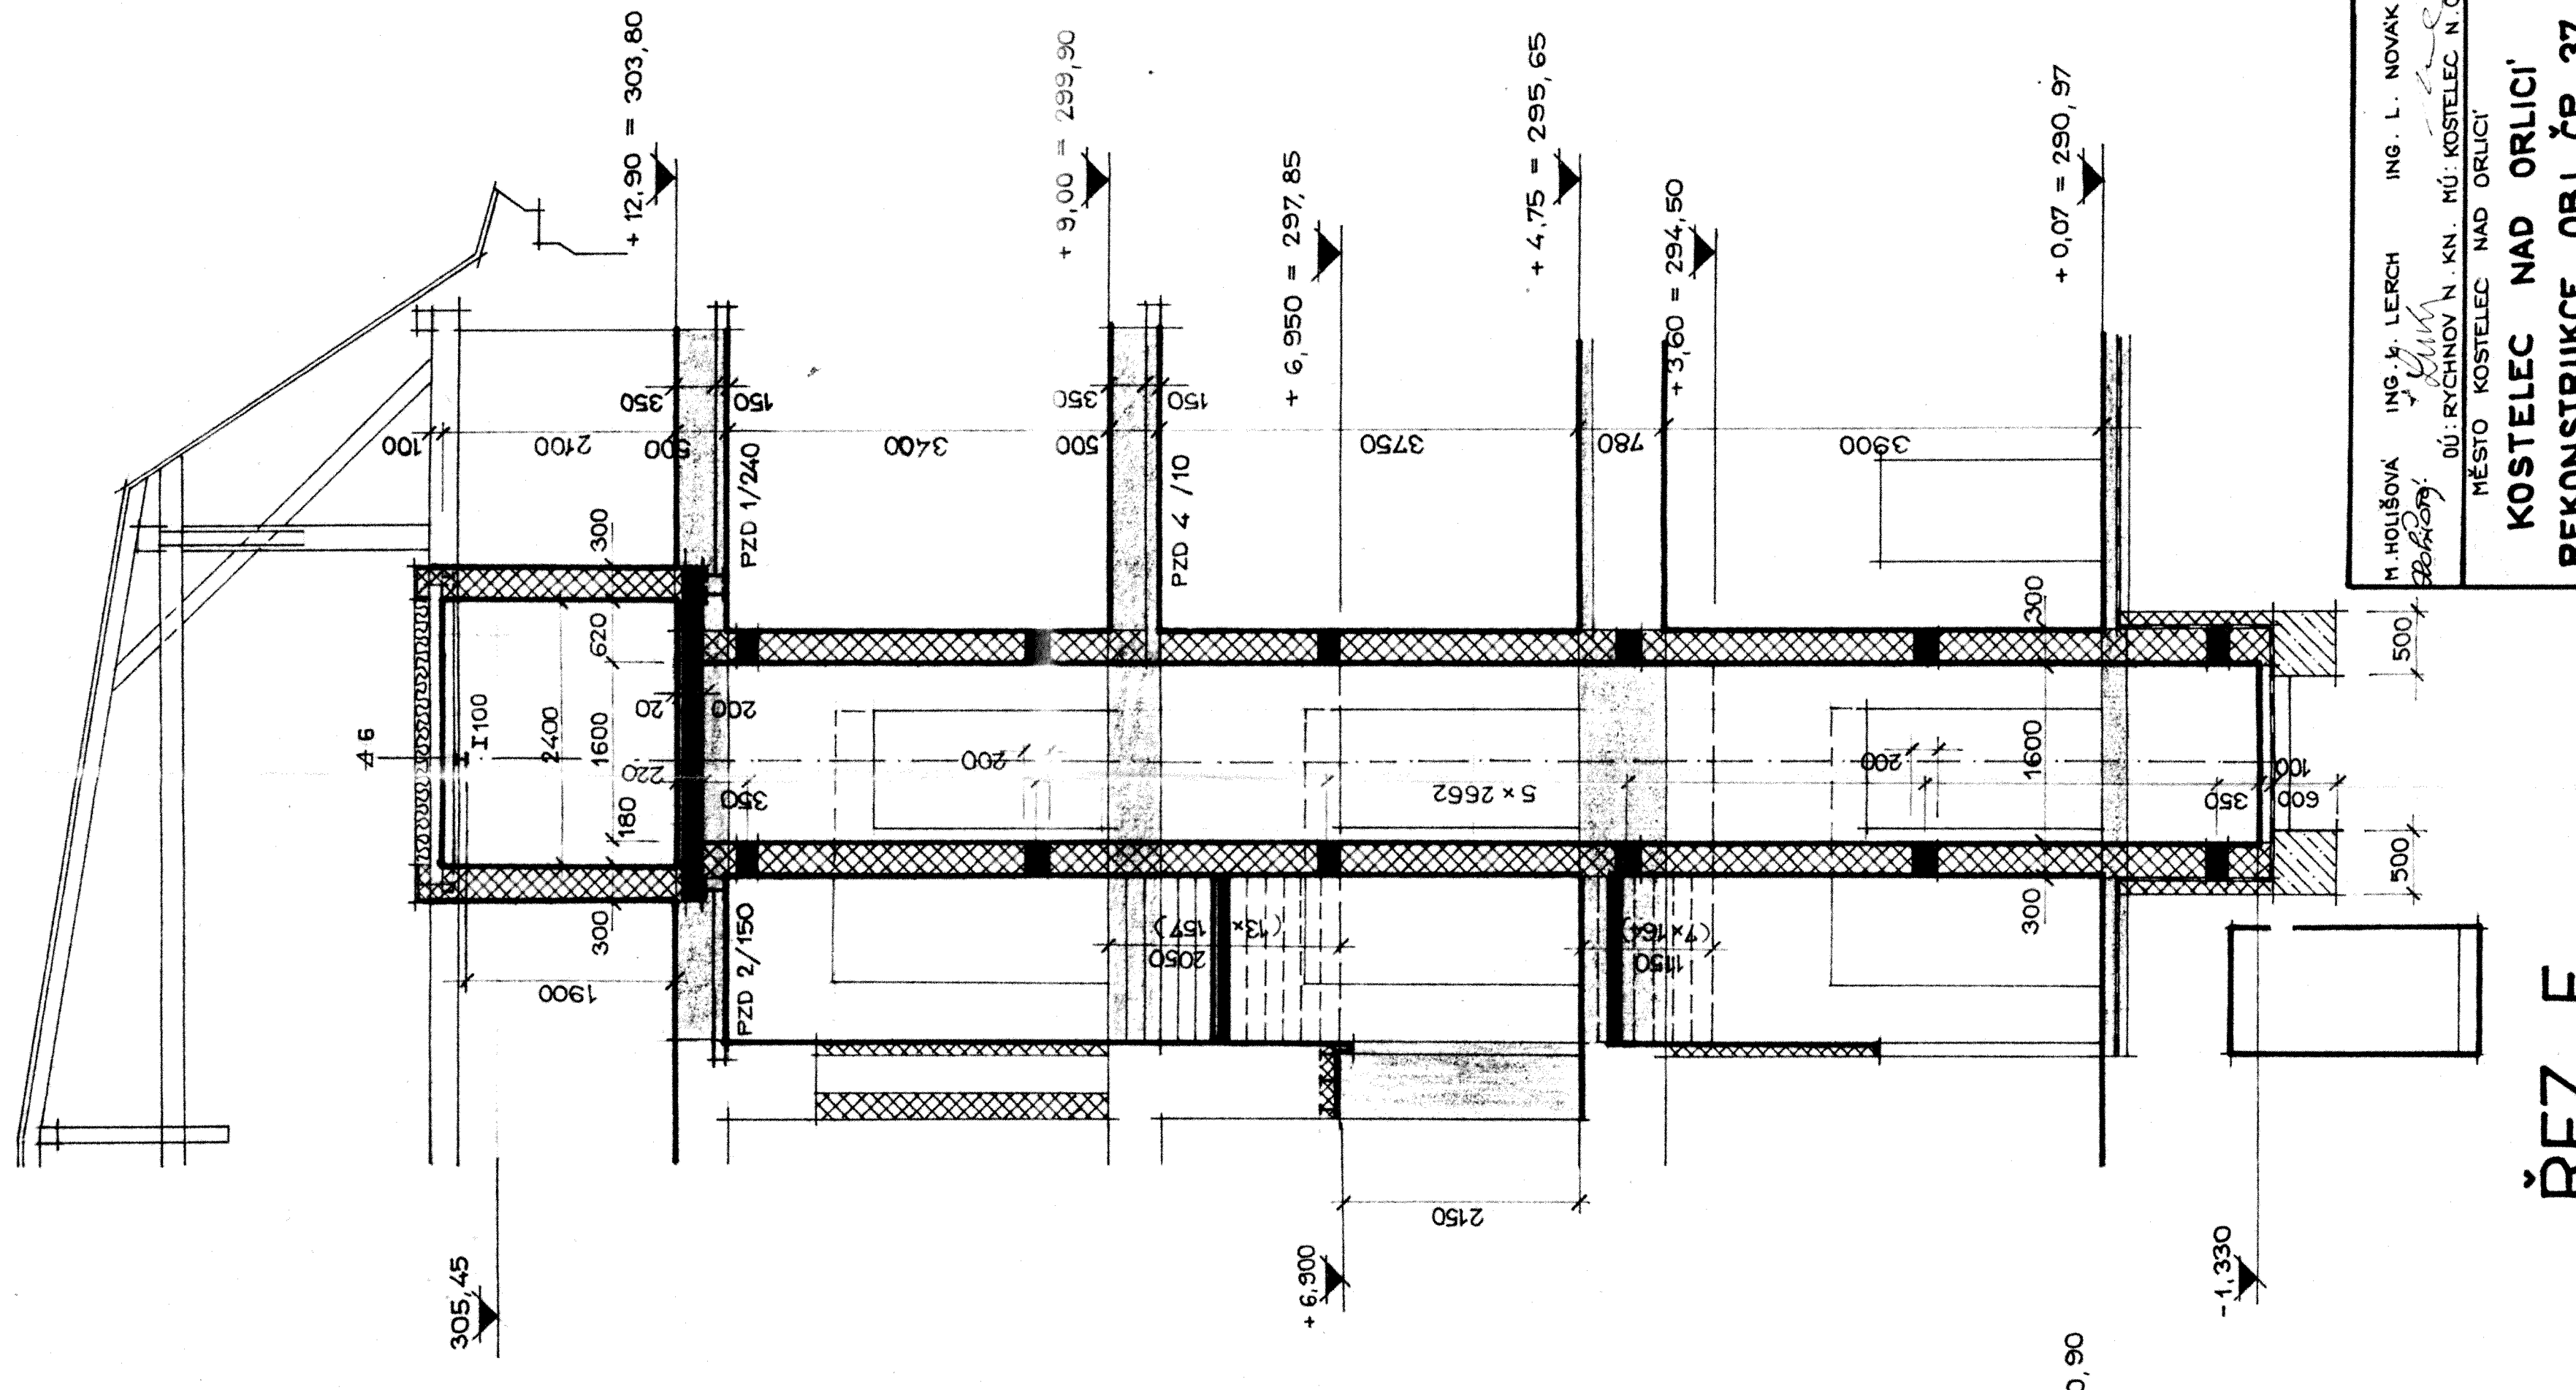

ŘEZ F

M. HOUBA 20.09.2017	ING. K. LERCH <i>K. Lerch</i>	ING. L. NOVAK	AGROTEKCE KONSTRUKCE
DŮŘEČOVNO V. S.N. MÚ. KOŠTĚLEC N. ORL. MĚSTO KOŠTĚLEC NAD ORLICÍ			6.1995 10.4.0 002-93-00
			PS
REKONSTRUKCE OBJ. ČP. 37	KOŠTĚLEC NAD ORLICÍ		
ŘEZY D, E, F			1:50 E 1:1-11