


INŽENÝRSKÉ SÍTĚ STÁV.

- — — — — PODZEMNÍ VEDENÍ NN ČEZ
- — — — — NADZEMNÍ VEDENÍ NN ČEZ
- — — — — NADZEMNÍ VEDENÍ VN ČEZ
- — — — — PODZEMNÍ VEDENÍ CETIN
- — — — — VODOVOD AQUASERVIS
- — — — — KANALIZACE SPLAŠKOVÁ AQUASERVIS
- — — — — PLYN STL GASNET
- — — — — VEŘEJNÉ OSVĚTLENÍ TS (NEOVĚŘ. PRŮBĚH)

INŽENÝRSKÉ SÍTĚ NOVÉ

- — — — — KANALIZACE DEŠŤOVÁ
- — — — — KANALIZACE JEDNOTNÁ
- — — — — VODOVOD
- — — — — VEŘEJNÉ OSVĚTLENÍ NADZEMNÍ VEDENÍ
- — — — — VEŘEJNÉ OSVĚTLENÍ PODZEMNÍ VEDENÍ

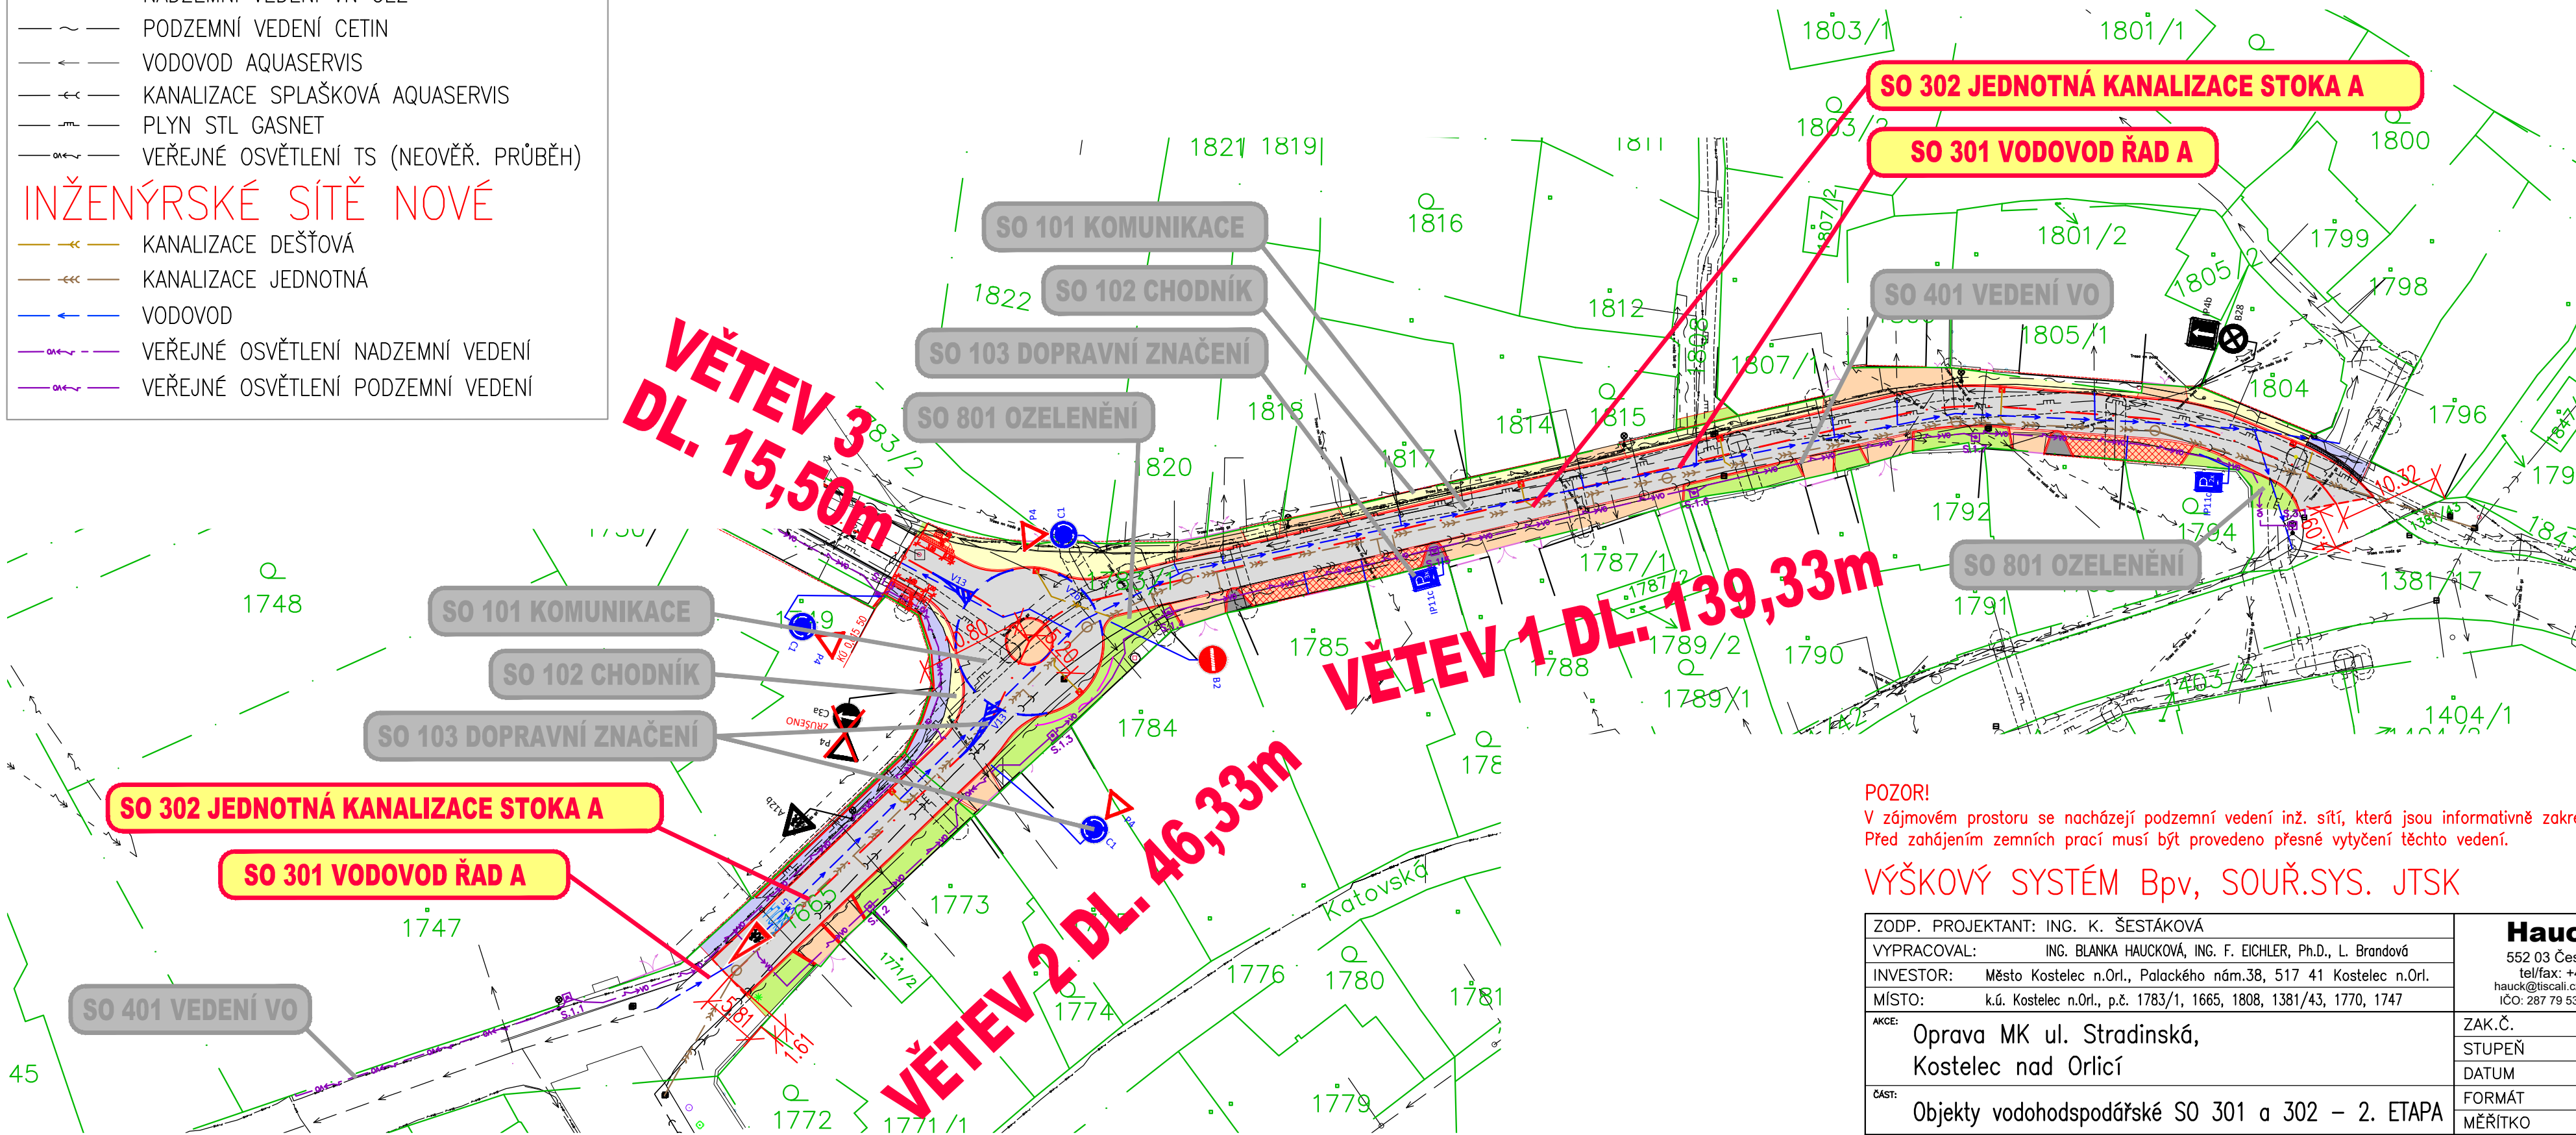

POZOR!
V zájmovém prostoru se nacházejí podzemní vedení inž. sítí, která jsou informativně zakreslena.
Před zahájením zemních prací musí být provedeno přesné vytyčení těchto vedení.

VÝŠKOVÝ SYSTÉM Bpv, SOUŘ.SYS. JTSK 2. ETAPA

ZODP. PROJEKTANT: ING. K. ŠESTÁKOVÁ		<div>Hauckovi, s.r.o.</div> <div>552 03 Česká Skalice, Zlíč 73</div> <div>tel/fax: +420 491 453 063</div> <div>hauck@tiscali.cz • www.hauck.aitom.cz</div> <div>IČO: 287 79 533 • DIČ: CZ28779533</div>	
VYPRACOVAL: ING. BLANKA HAUCKOVÁ, ING. F. EICHLER, Ph.D., L. Brandová			
INVESTOR: Město Kostelec n.Orl., Palackého nám.38, 517 41 Kostelec n.Orl.			
MÍSTO: k.ú. Kostelec n.Orl., p.č. 1783/1, 1665, 1808, 1381/43, 1770, 1747			
AKCE:	Oprava MK ul. Stradinská, Kostelec nad Orlicí	ZAK.Č.	230/17/H
ČÁST:	Objekty vodohodspodářské SO 301 a 302 – 2. ETAPA	STUPEŇ	SPOLEČNÉ POVOLENÍ
		DATUM	01/2021
		FORMÁT	3 x A4
		MĚŘITKO	1:500
VÝKRES:	KOORDINAČNÍ SITUACE	Č. PARÉ:	Č. VÝKRESU:
		C	3