

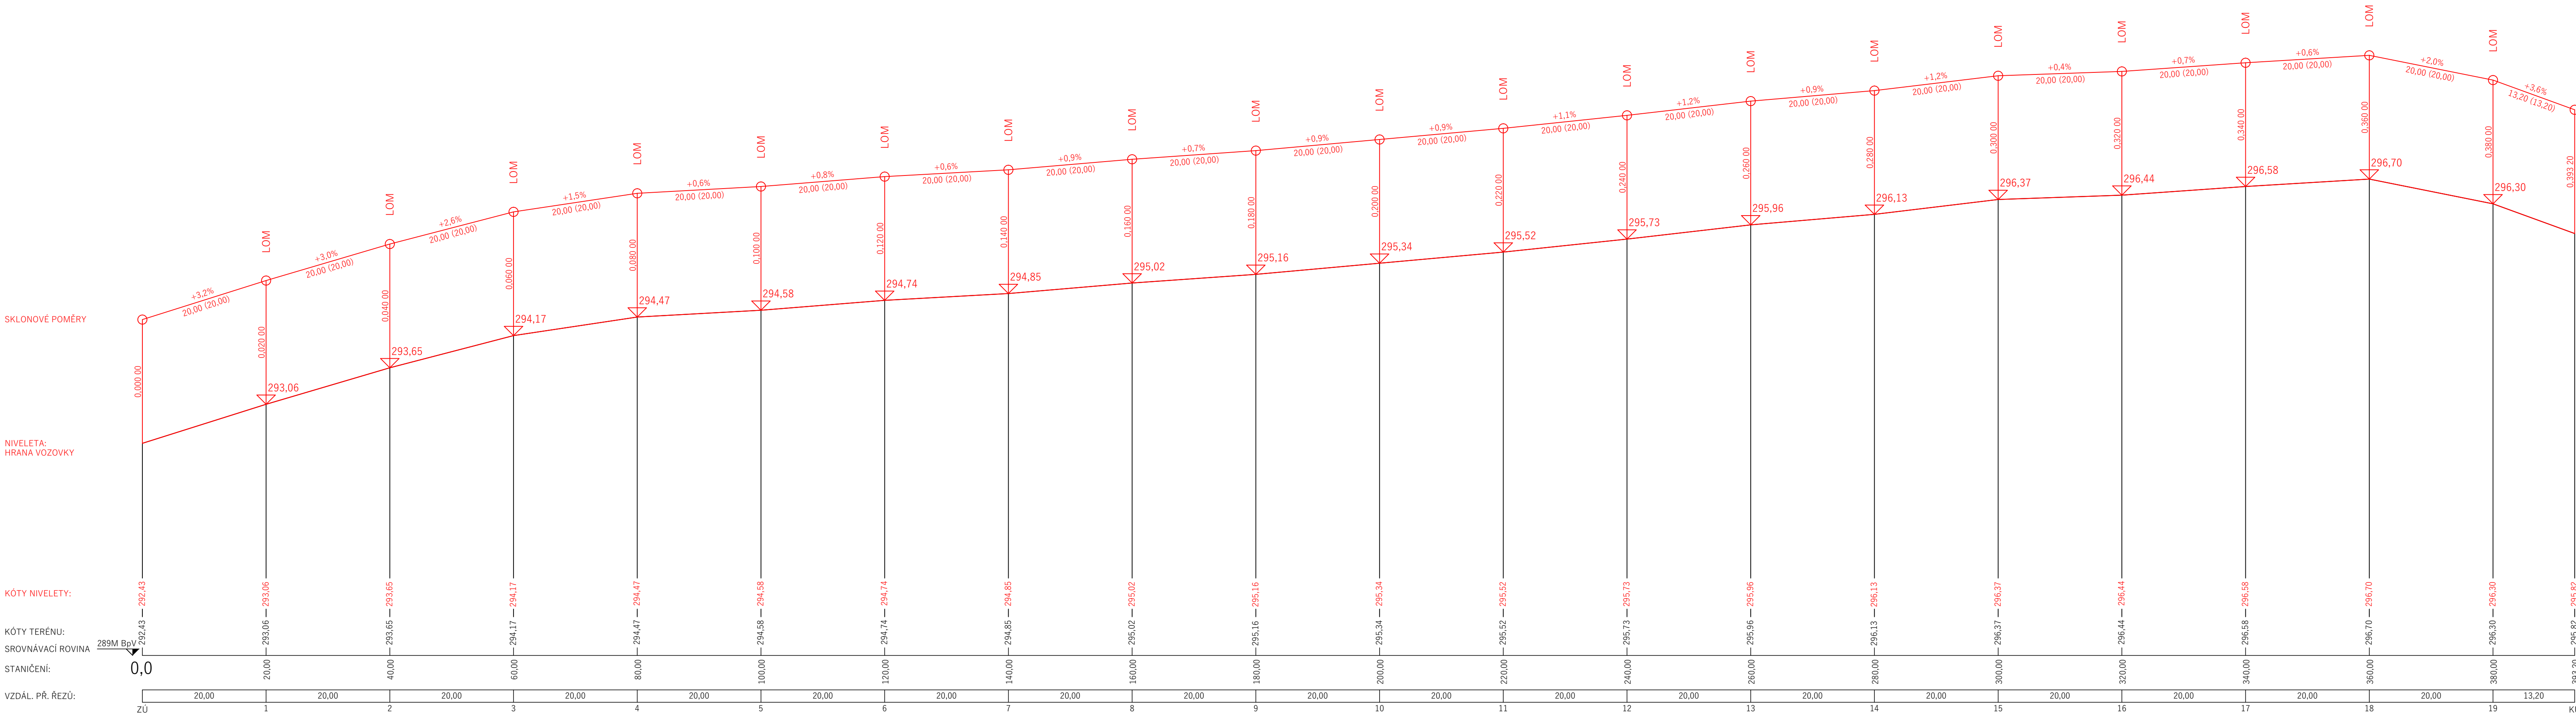
PRAVOSTRANNÝ CHODNÍK




KATASTRÁLNÍ ÚZEMÍ:

DRUH POVRCHU ÚZEMÍ:

KOSTELEČ NAD ORLICÍ

OSTATNÍ PLOCHA



		HLAVNÍ PROJEKTANT: JAN ZVÁRA, DIS. <i>Zvára</i>		
		ZODPOVĚDNÝ PROJEKTANT: JAN ZVÁRA, DIS. <i>Zvára</i>		
		VYPRACOVAL: JAN ZVÁRA, DIS. <i>Zvára</i>		
		TECHNICKÁ KONTROLA: LUKÁŠ TRÁSÁK, DIS. <i>Trásák</i>		
		INVESTOR:	MĚSTO KOSTELEČ NAD ORLICÍ	
		MĚSTO:	KOSTELEČ NAD ORLICÍ	
		KRAJ:	KRÁLOVÉHRADECKÝ	
STUPEŇ PD:	DSP, DOS	AKCE:	REKONSTRUKCE CHODNÍKŮ UL. GALLOVA, KOSTELEČ NAD ORLICÍ	
Č. ZAKÁZKY:	044/2020			
DATUM:	07/2020			
FORMÁT:	6x4			
MĚŘÍTKO:	1:500/50	PŘÍLOHA:	PODÉLNÝ PROFIL PRAVOSTRANNÝ	
PARÉ:	Č. PŘÍLOHY: D.1.1.1.3.1.			