


KANALIZACE MICHALCOVA ULICE PVC DN 300, DÉLKA 167,0 m  
KANALIZACE DO ULICE FR.ZOUBKA PVC DN 300, DÉLKA 7,0 m  
VODOVODNÍ ŘAD PE 100 RC SDR 11, D 110 (110x10), DL. 192,0 m

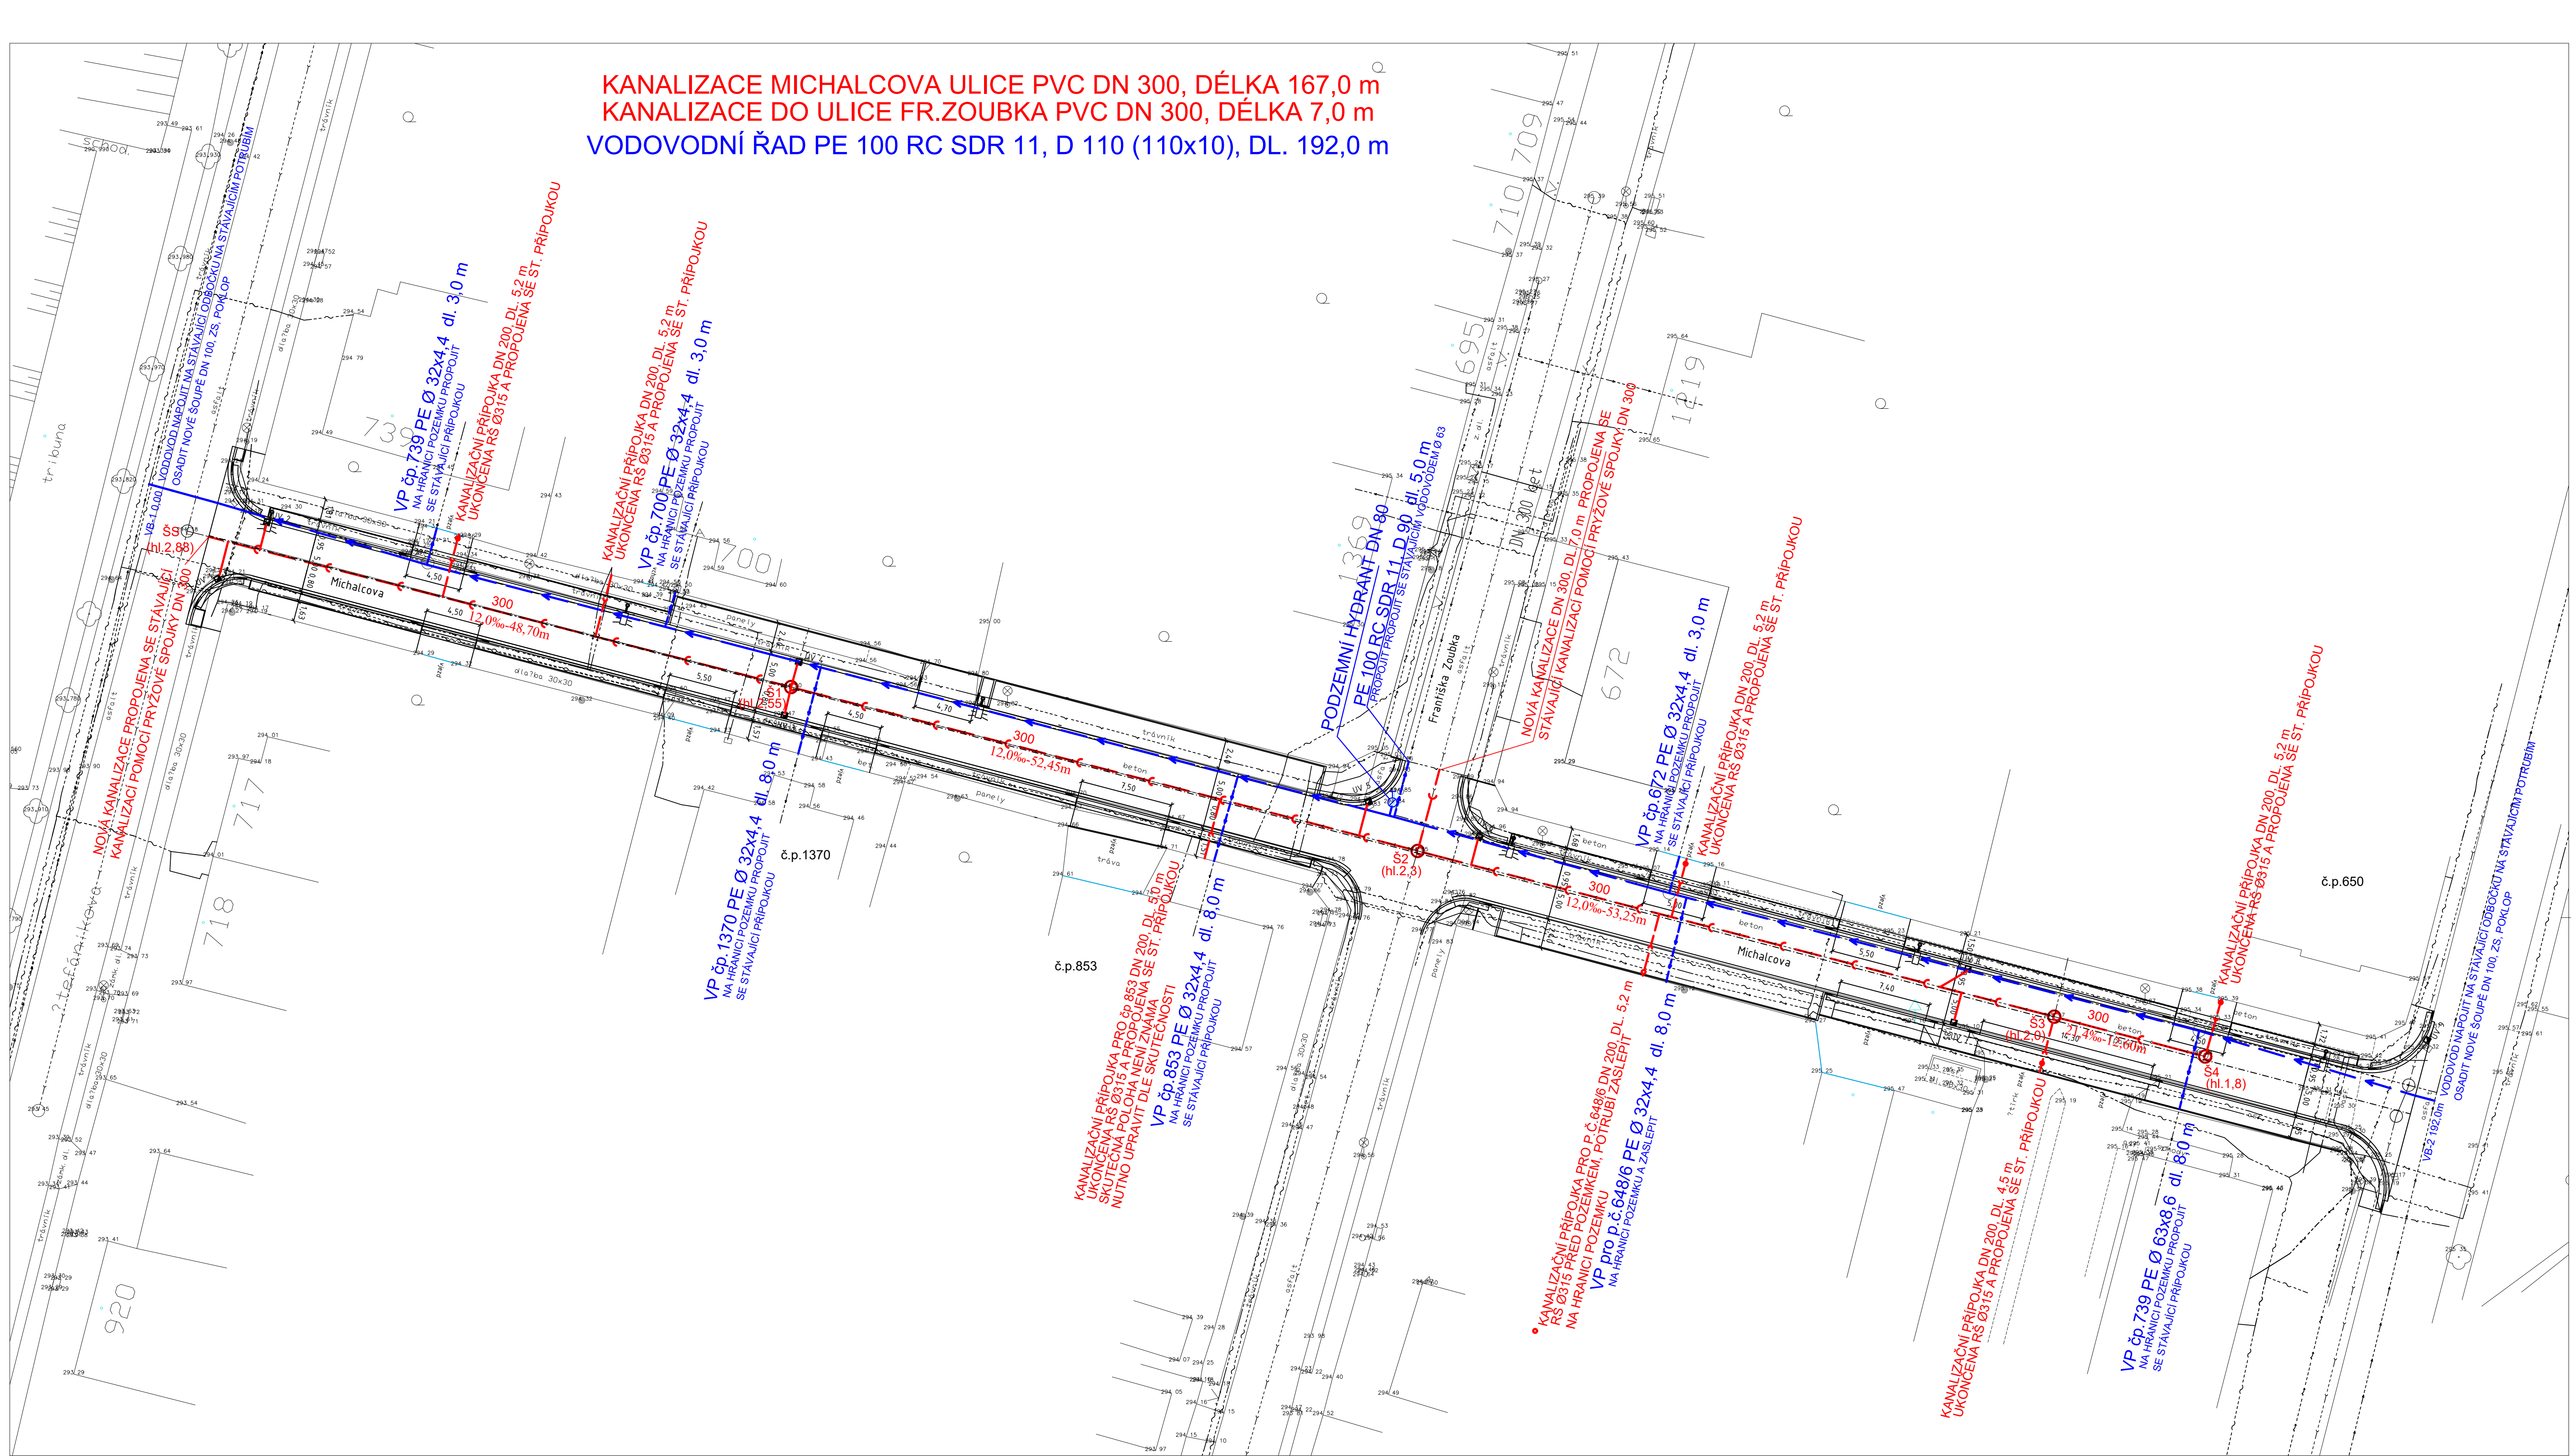

LEGENDA:	
	STÁVAJÍCÍ STL PLYNOVOD
	STÁVAJÍCÍ KTL PLYNOVOD
	VODOVOD
	NOVÁ KANALIZACE
	STÁVAJÍCÍ KANALIZACE
	SOŠEDŮV KABEL OZ
	KABELOVÁ TELEFIE
	PODZEMNÍ VEDENÍ NN
	NADEMNÍ VEDENÍ NN

Před zahájením zemních prací nutno prověřit existenci podzemních vedení a požádat jednotlivé správce o jejich přesné vytyčení a dozor při provádění prací.

Poloha vodovodních přípojek je pouze orientační, nové přípojky budou vedeny ve stejných trasách a sklonech jako stávající vodovodní přípojky.

<b>STAVBY VODNÍHO HOSPODÁŘSTVÍ</b> STAVBY ZDRAVOTNĚTECHNICKÉ		Luboš Bartoš Lánská 77 570 01 Litomyšl IČO: 167 54 778	VEDOUcí ZAKÁZKY : JAN ZVÁRA, DIS.
STUPEŇ : DSP+PDPS			ZODP.PROJEKTANT : LUBOŠ BARTOŠ
INVESTOR : MĚSTO KOSTELEČ NAD ORLÍCÍ			VYPRACOVAL : LUBOŠ BARTOŠ
STAVBA : REKONSTRUKCE ULICE MICHALCOVA A FR. ZOUBKA KOSTELEČ NAD ORLÍCÍ C.3. SO 302 VODOVOD			MÍSTO : KOSTELEČ NAD ORLÍCÍ
VYKRES : SITUACE			PROFESE : zdravotnětechnické stavby
			ZAK.Č. : 0142017
			DATUM : 06/2017
			MÉRITKO : 1:250
			Č.PŘ. : 2.