

KATASTRY	KOSTELEČ NAD ORLICÍ									
PARCELNÍ ČÍSLA										
DRUH POVRCHU	STÁVAJÍCÍ PANELOVÁ VOZOVKA									
VZDÁL. OBJEKTŮ	0.50	22.92	19.92	13.12	34.75	12.69	0.39	23.10	1.5	142.82
OZNAČENÍ VRCHOLOVÝCH BODŮ	VB-1									
	VB-2									

MĚŘITKA 1:250/100

LEGENDA TYPŮ ČAR
PŮVODNÍ TERÉN
HRUBÉ TERÉNNÍ ÚPRAVY

PODÉLNÝ PROFIL
VODOVODU

KÓTA HRUBÝCH TERÉN.ÚPRAV

HLOUBKA VÝKOPU

KÓTA VÝKOPU

HLOUBKA DNA POTRUBÍ

KÓTA DNA POTRUBÍ

KÓTA PŮVODNÍHO TERÉNU

SROVNÁVACÍ ROVINA

STANIČENÍ [km/m]
DN[mm]–MATERIÁL–DĚLKA[m]
SKLON[%]–DĚLKA[m]
ULOŽENÍ


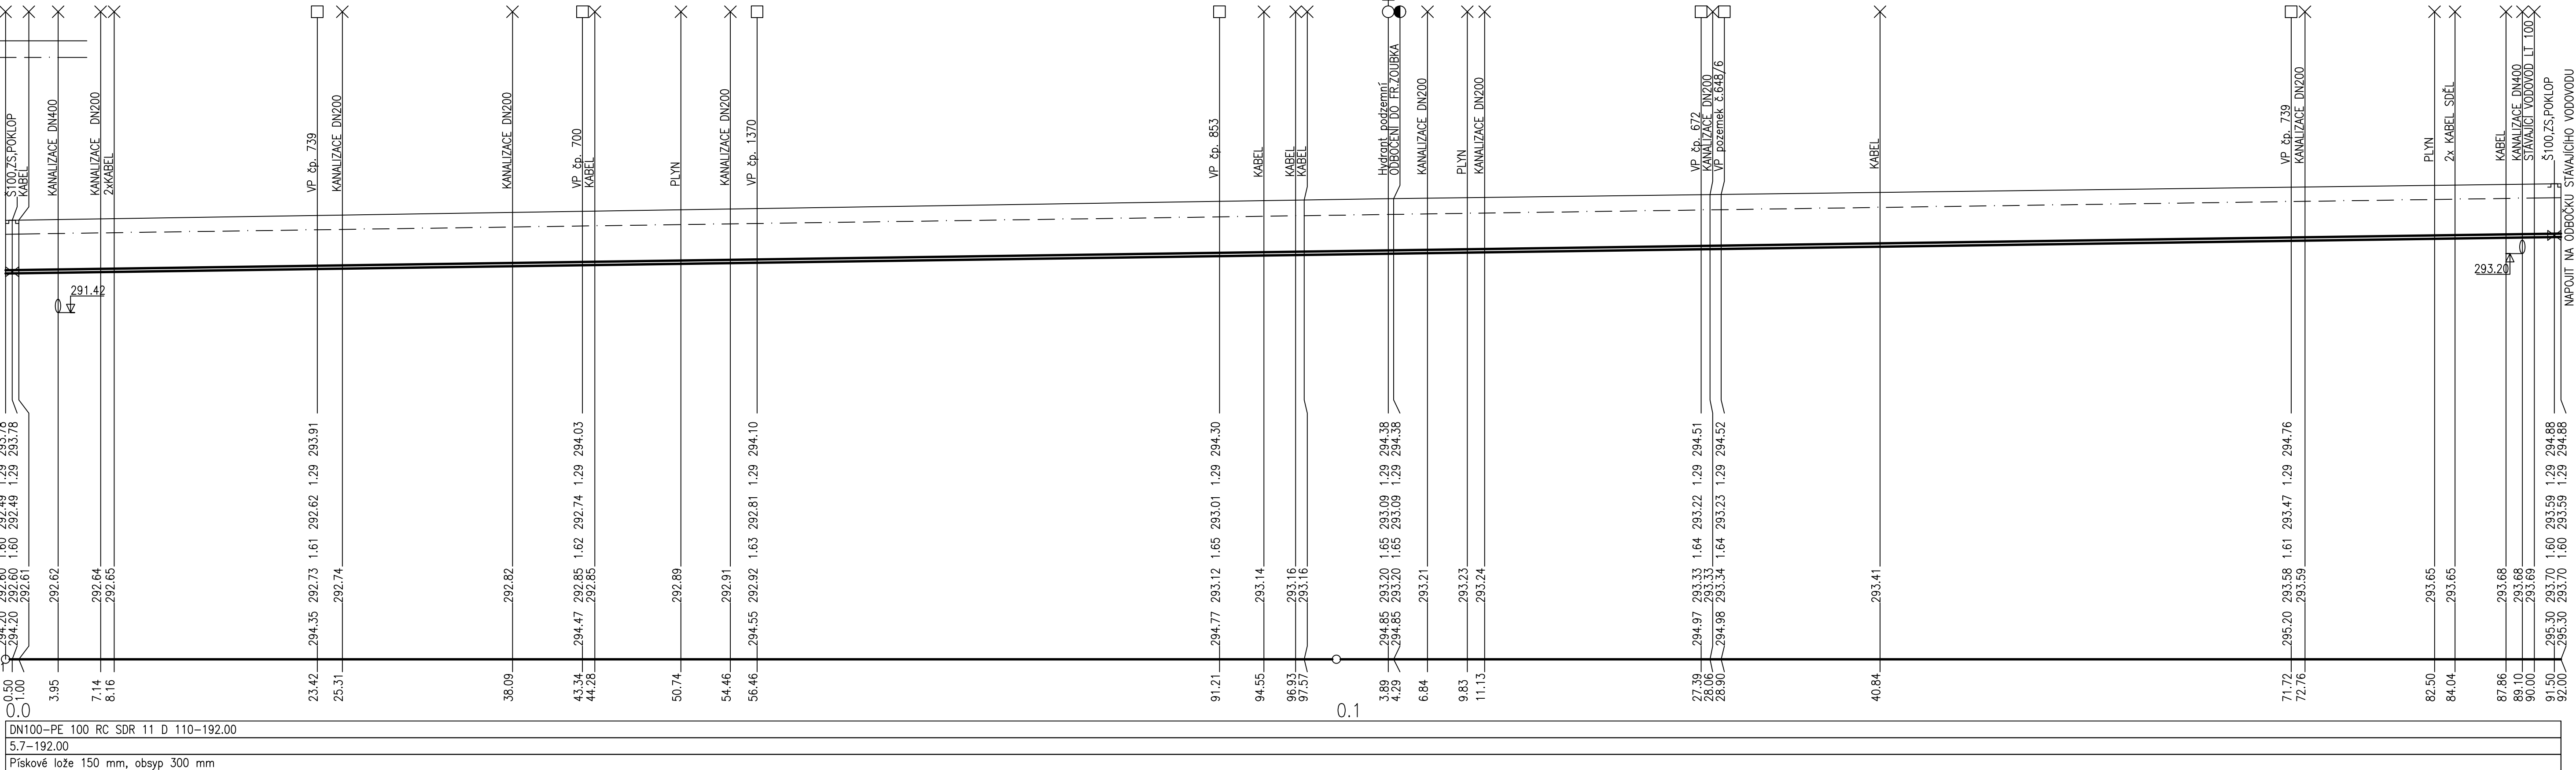


SCHÉMA ULOŽENÍ POTRUBÍ PE

VODOVODNÍ ŘADY I VODOVODNÍ PŘÍPOJKY

a) V KOMUNIKACI b) VE VOLNÉM TERÉNU

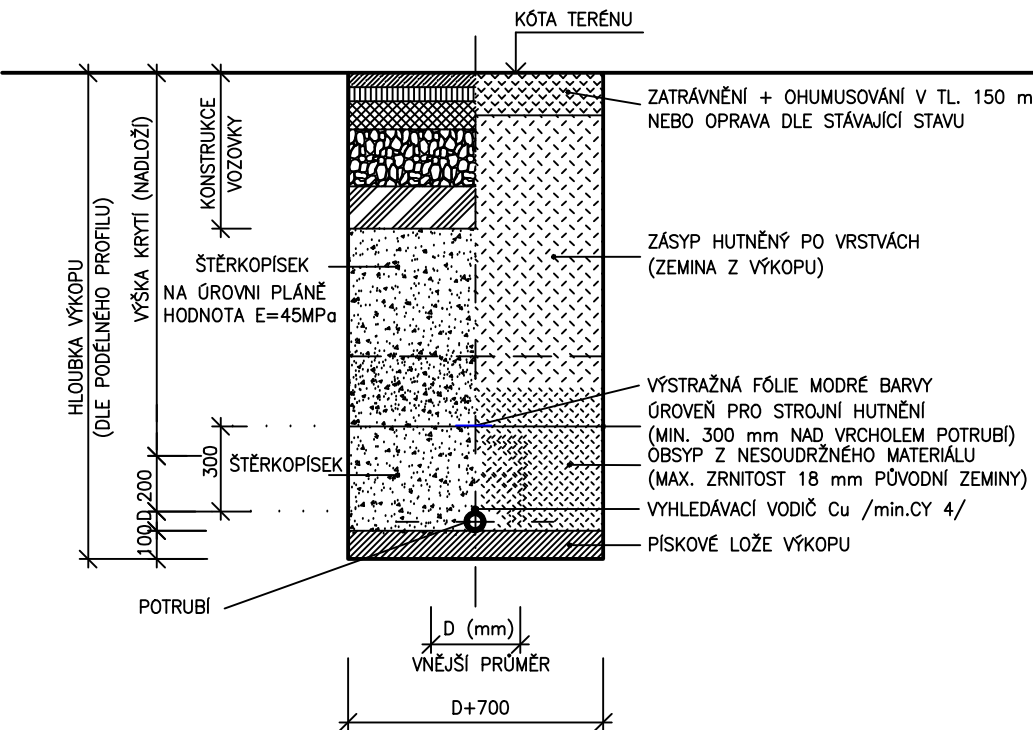

Před zahájením zemních prací nutno prověřit existenci
podzemních vedení a požádat jednotlivé správce o
jejich přesné vytyčení a dozor při provádění prací.

VÝPIS VODOVODNÍCH PŘÍPOJEK VIZ. TECHNICKÁ ZPRÁVA

STAVBY VODNÍHO HOSPODÁŘSTVÍ STAVBY ZDRAVOTNĚTECHNICKÉ		Luboš Bartoš Lánská 77 570 01 Litomyšl IČO: 167 54 778		VEDOUcí ZAKÁZKY : JAN ZVÁRA, DiS.	
STUPEŇ : DSP+PDPS		VYPRACOVAL : LUBOŠ BARTOŠ		MÍSTO : KOSTELEČ NAD ORLICÍ	
INVESTOR : MĚSTO KOSTELEČ NAD ORLICÍ		PROFESE : zdravotnětechnické stavby		ZAK.Č. : 0142017	
STAVBA : REKONSTUKCE ULICE MICHALCOVÁ A FR. ZOUBKA KOSTELEČ NAD ORLICÍ C.3. SO 302 VODOVOD		DATUM : 06/2017		MĚŘITKO : 1:250/100	
VÝKRES : PODÉLNÝ PROFIL VODOVODU		Č.PŘ. : 3.			