
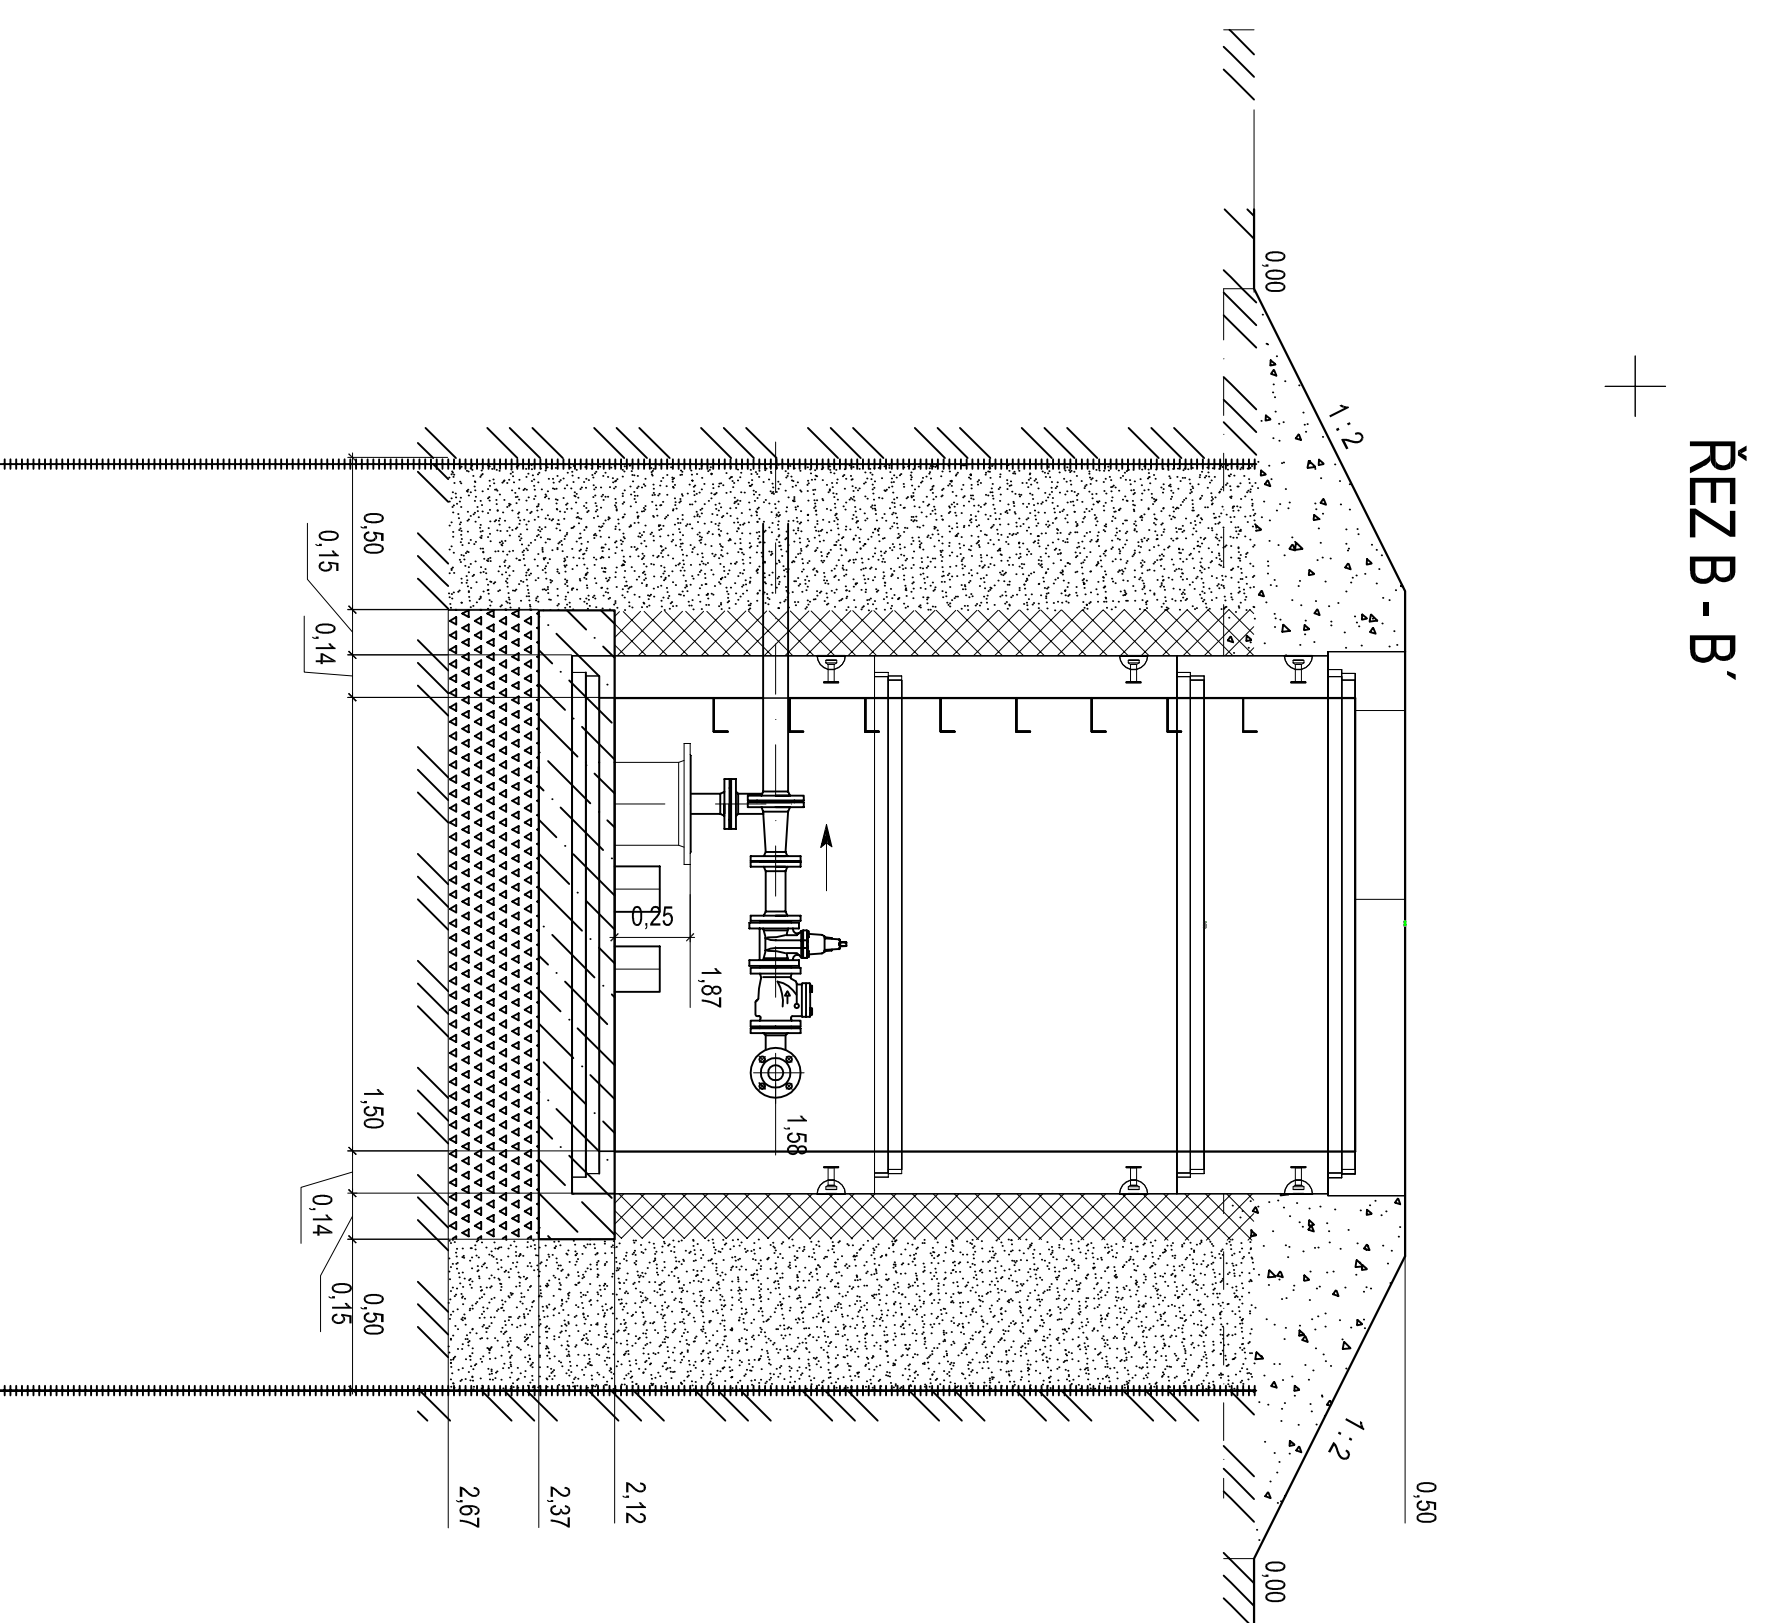
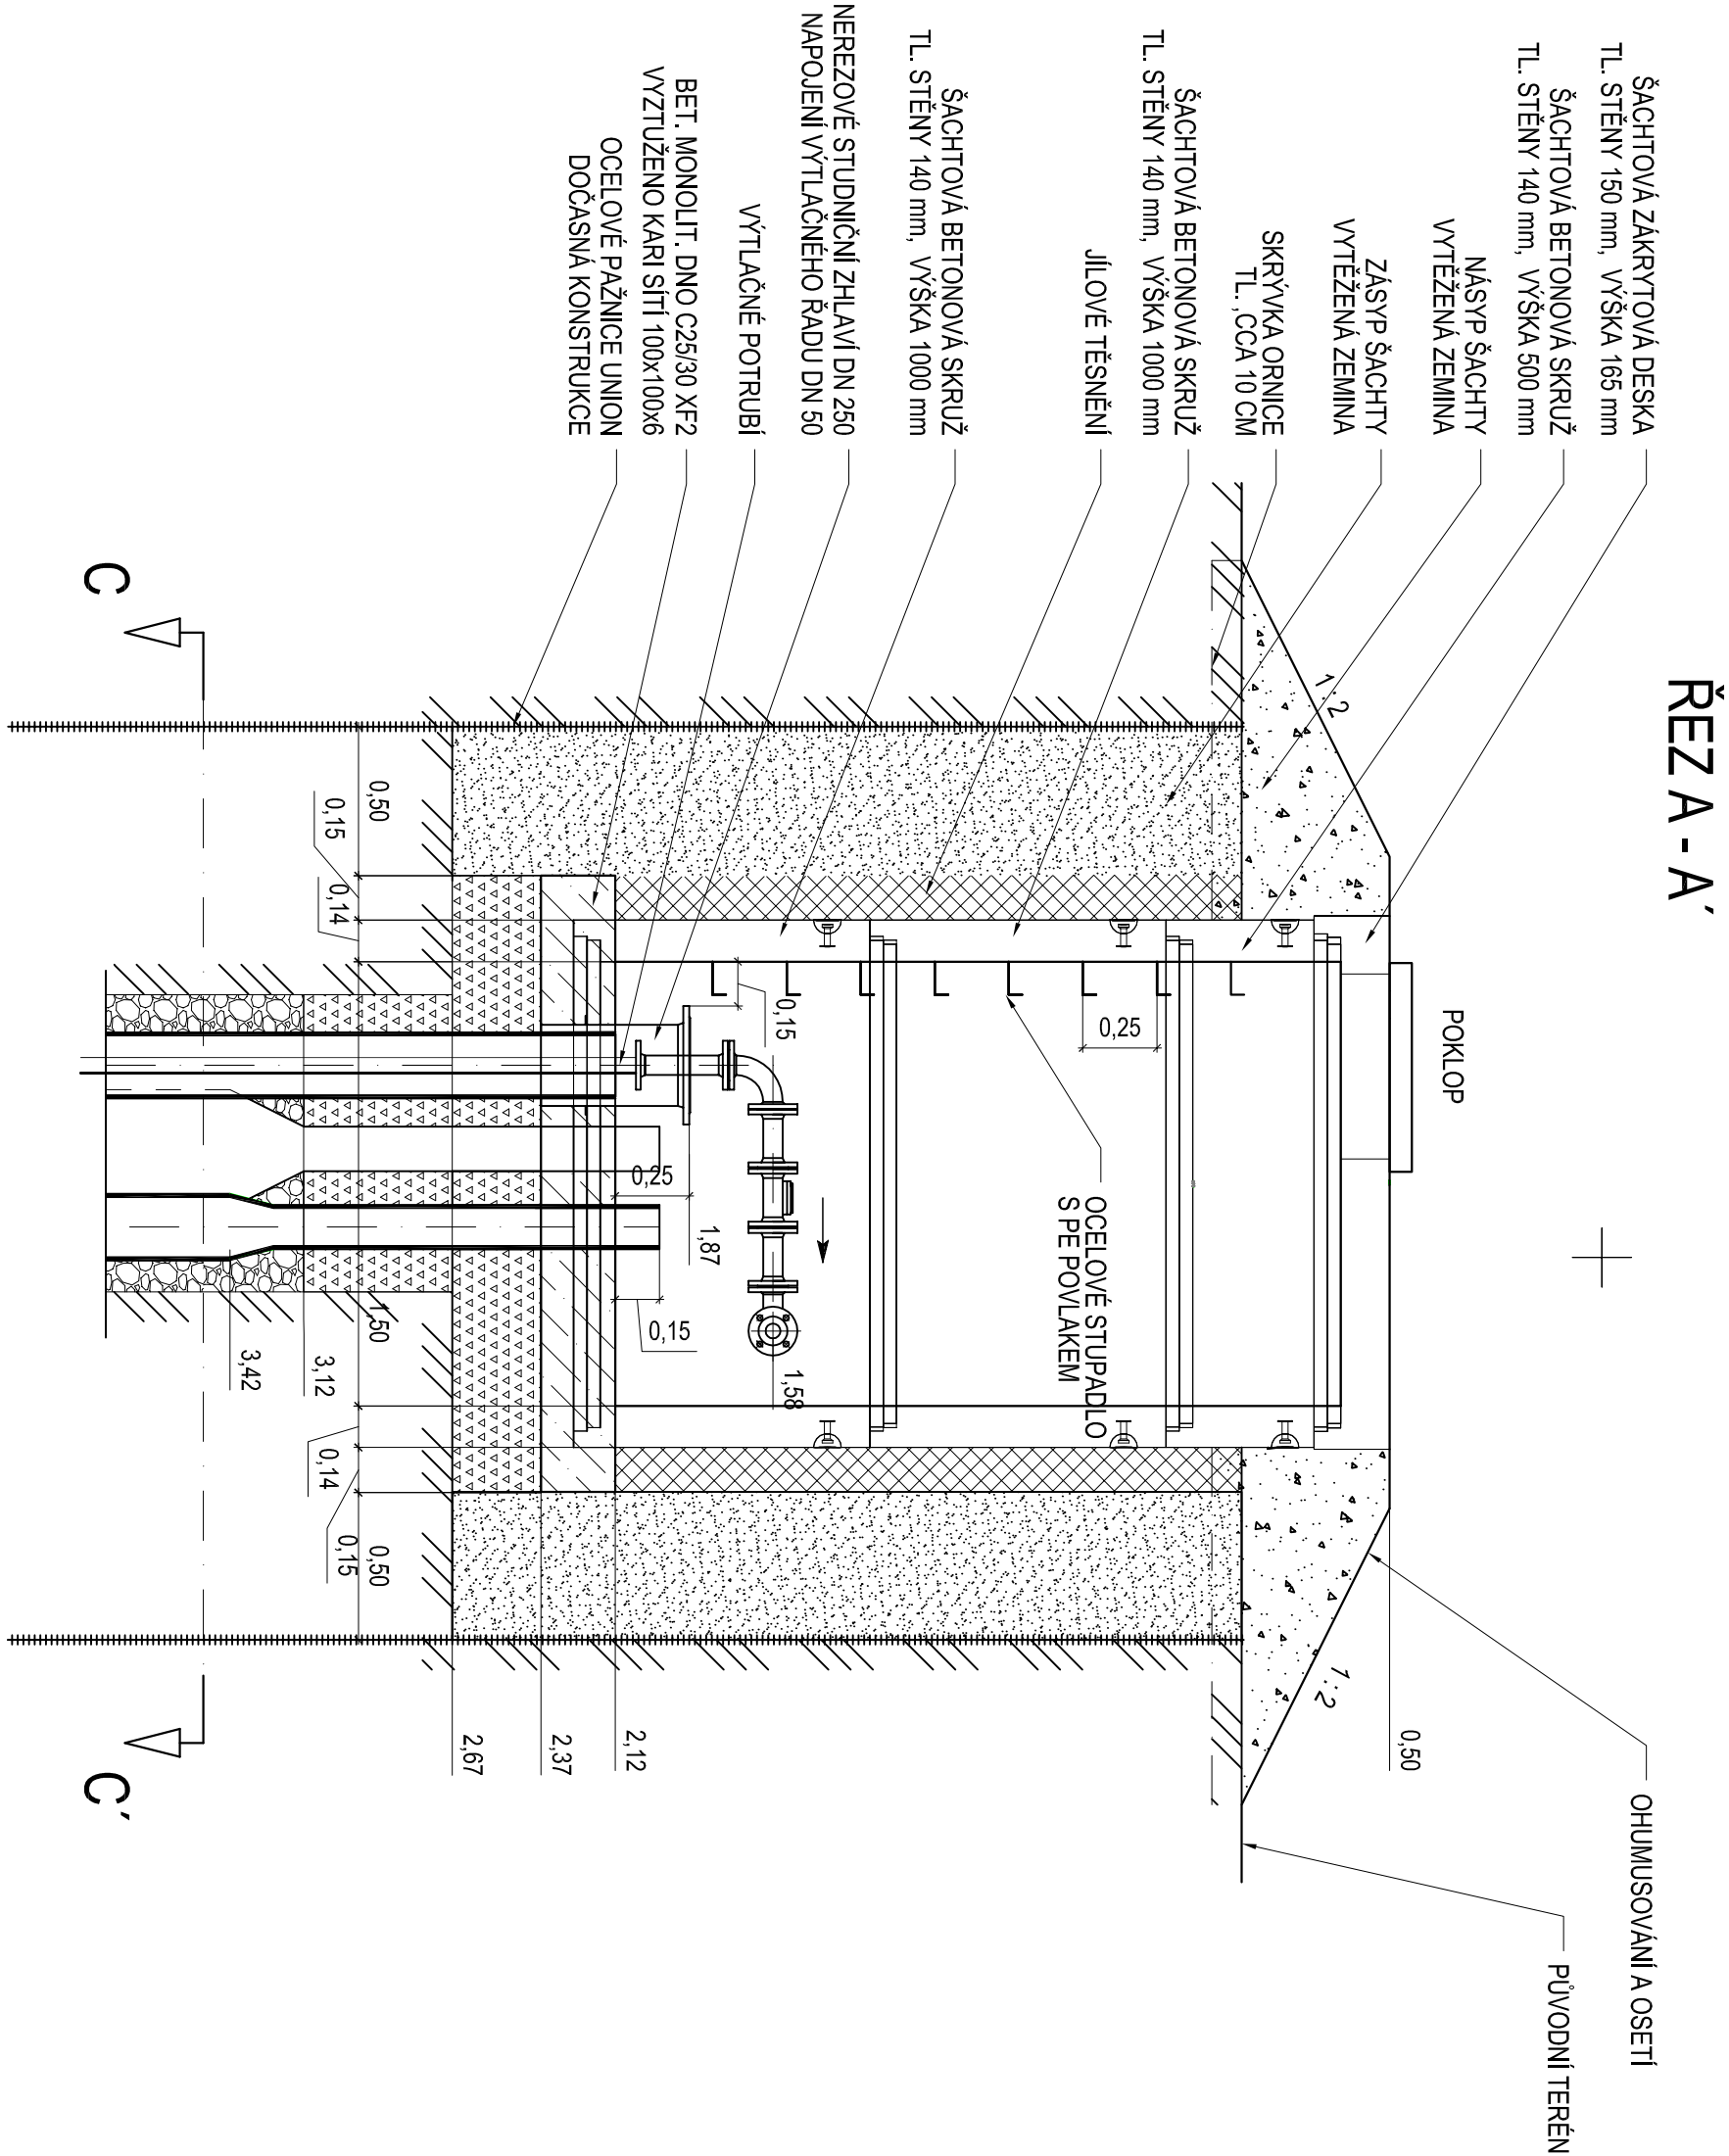
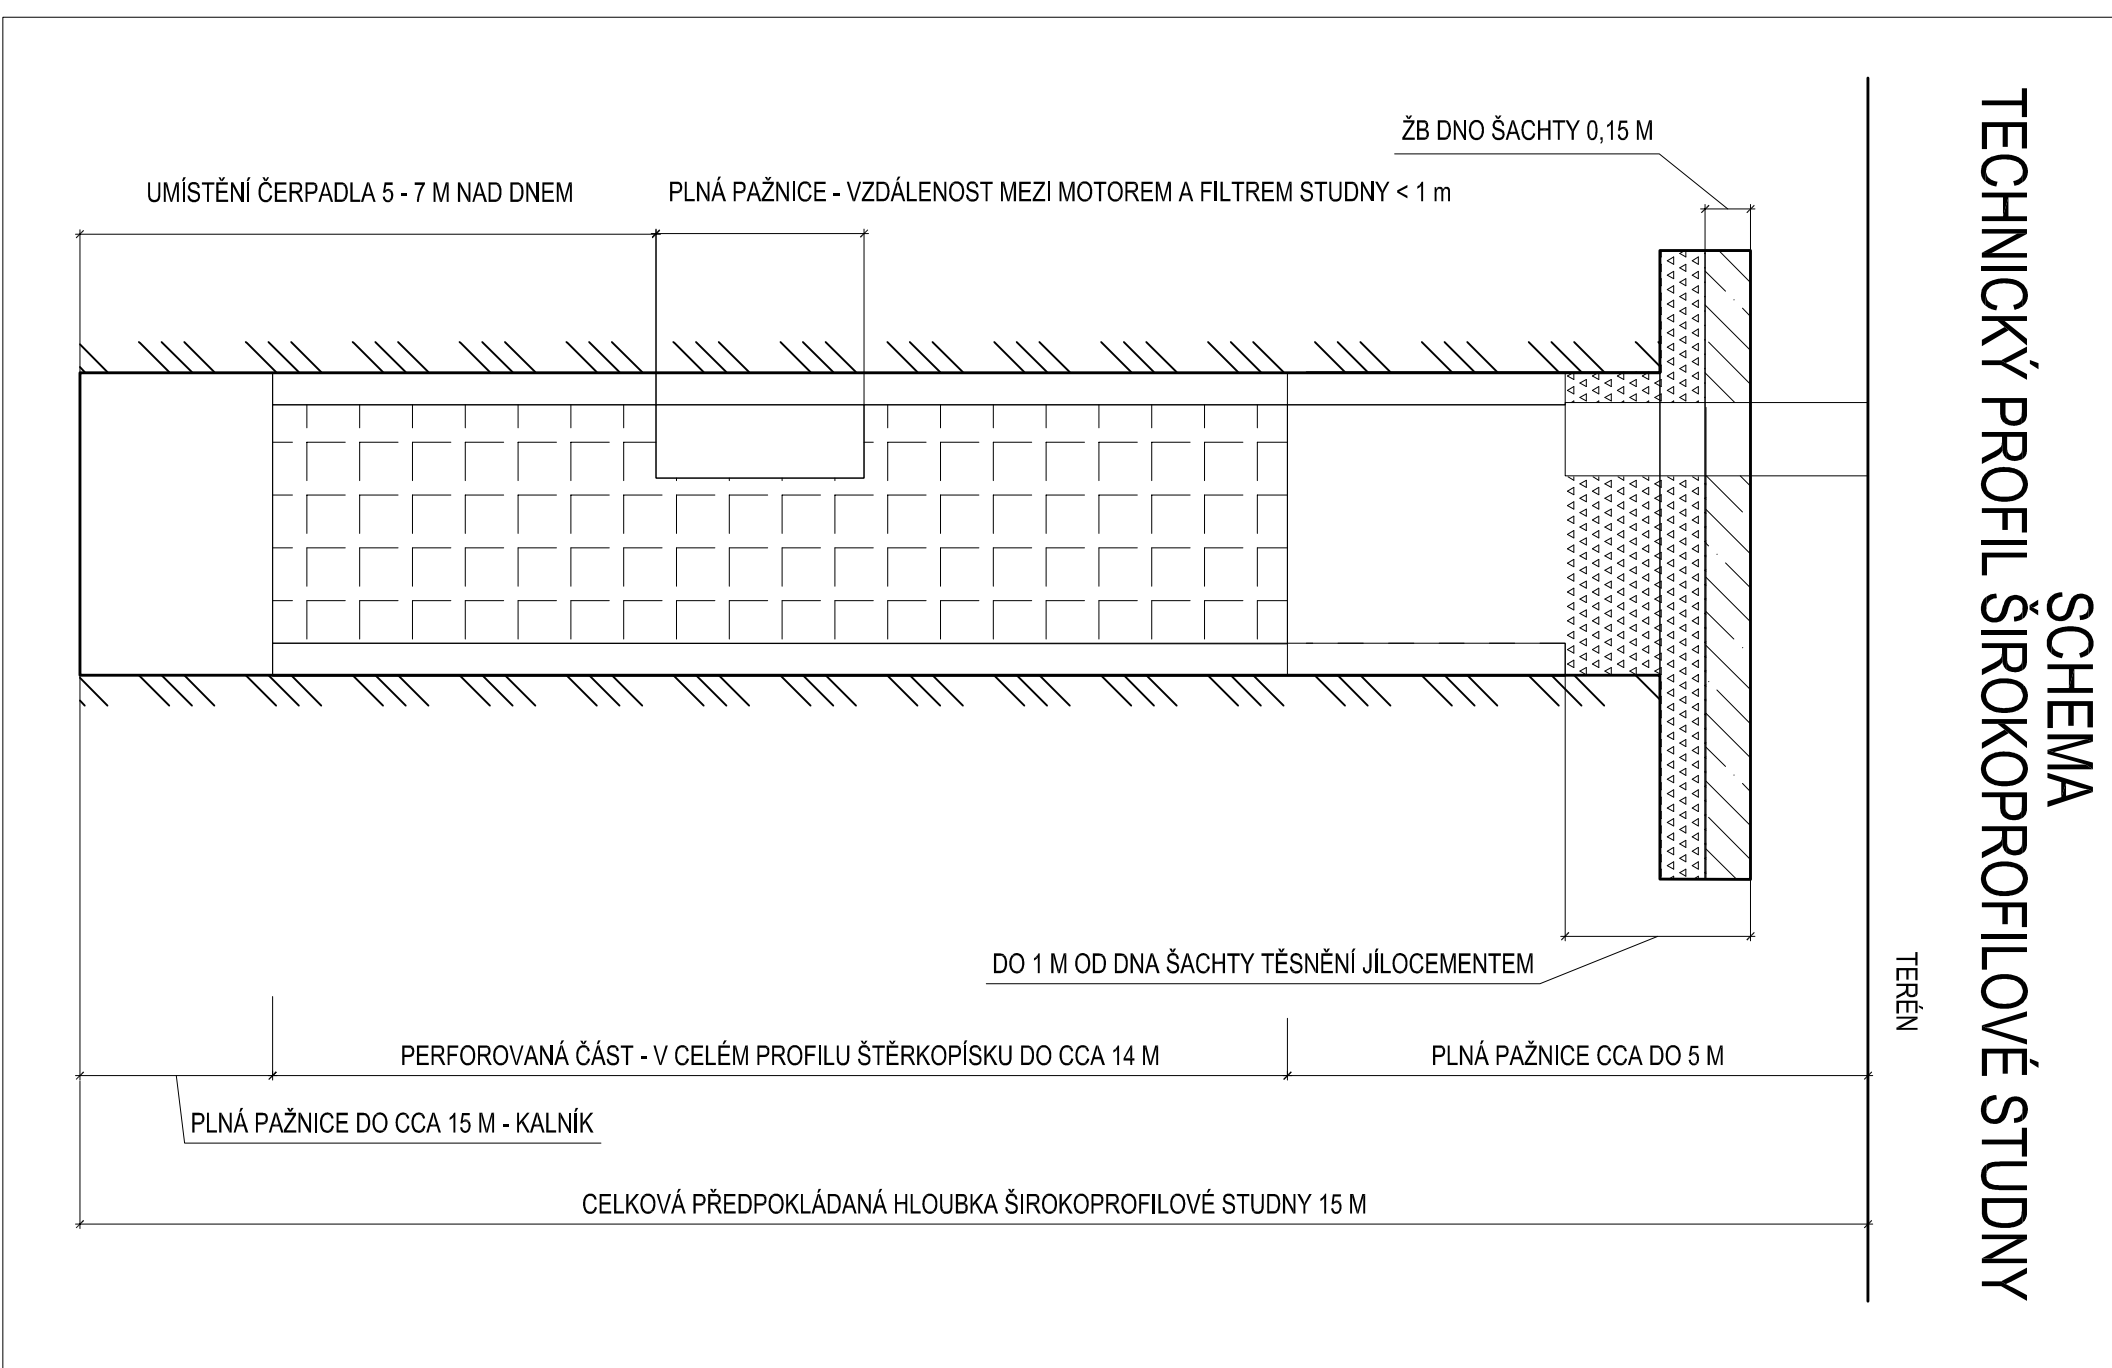
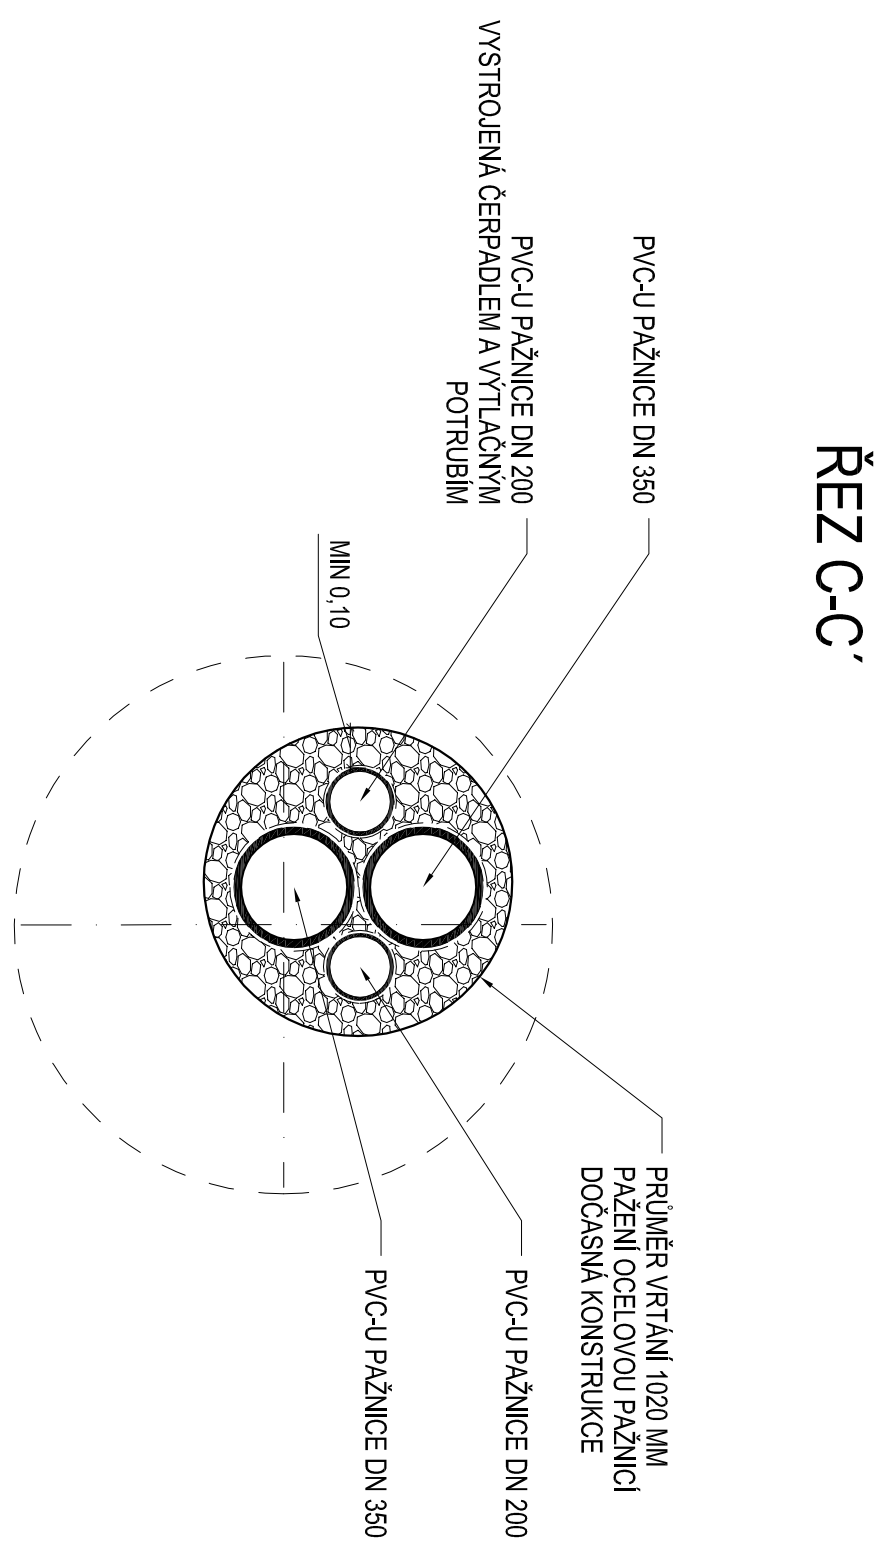



MANIPULAČNÍ ŠACHTA NAD ŠIROKOPROFÍLOVOU STUDNOU HC-1 A HC-2

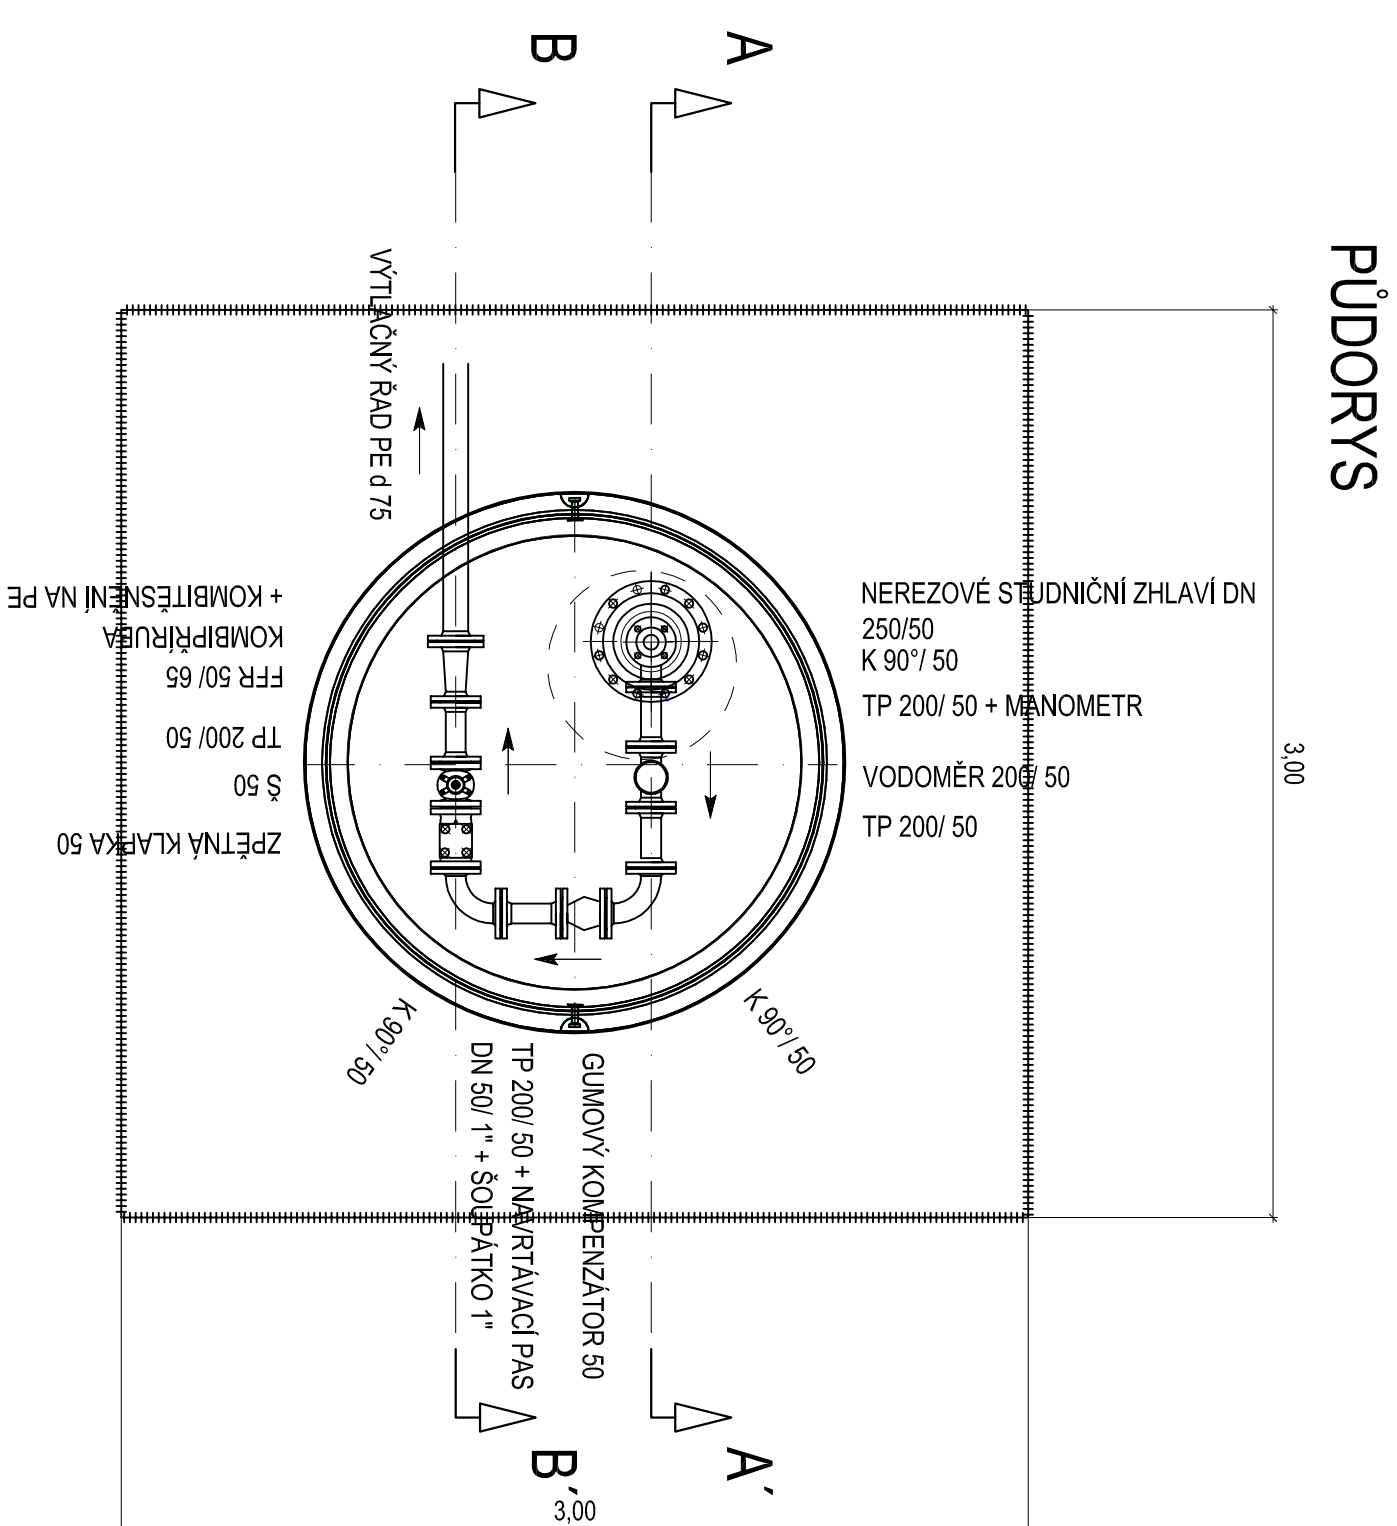

VED. PROJEKTANT		OPP. PROJEKTANT	PROJEKTANT	
-		JIRÍ ŠMA, DIS.	JIRÍ ŠMA, DIS.	
STAVEBNÍK	MĚSTO KOSTELEČ NAD ORLICI, PALACKÉHO NÁM. 36, 517 41 KOSTELEČ NAD ORLICI			
MÍSTO STAVBY	K.Ú. PETROVICE NAD ORLICI, p.č.67/19/1, 7/9/7			
STAVBA	<p>REALIZACE HYDRAULICKÉ ČIŤOVY POMOCI OCHRANNÉHO ČERPÁNÍ ZA MONITORINGU VÝVOJE KVALITY PODZEMNÍCH VOD</p>			
OSAH	MĚŘITKO		Č. VÝKR.	
MANIPULAČNÍ ŠACHTA NAD HC-1 A HC-2	1 : 25		D.2.6	

POZNÁMKA:


LEGENDA

ŽELEZOBETON


JÍLOCEMNETOVÉ TĚSNĚNÍ

HUTNĚNÝ ZÁSYP VYTĚŽENOU ZEMINOU

HUTNENÝ NASYP VÝTEZE

PUVODNI ROST LA ZEMLINA

OBSYP VODARENŠKYM ŠIERKEIM FRAKCE 2/4 mm

VED. PROJEKTANT		OPP. PROJEKTANT	PROJEKTANT	
-		JIRÍ ŠMA, DIS.	JIRÍ ŠMA, DIS.	
STAVEBNÍK	MĚSTO KOSTELEČ NAD ORLICI, PALACKÉHO NÁM. 36, 517 41 KOSTELEČ NAD ORLICI			
MÍSTO STAVBY	K.Ú. PETROVICE NAD ORLICI, p.č.67/19/1, 7/9/7			
STAVBA	<p>REALIZACE HYDRAULICKÉ ČIŤOVY POMOCI OCHRANNÉHO ČERPÁNÍ ZA MONITORINGU VÝVOJE KVALITY PODZEMNÍCH VOD</p>			
OSAH	MĚŘITKO		Č. VÝKR.	
MANIPULAČNÍ ŠACHTA NAD HC-1 A HC-2	1 : 25		D.2.6	