



C.3.3. SO 306 VODOVOD - ULICE TŮMOVA, VODOVODNÍ ŘAD PE 100 RC SDR 11, D 90, DL. 197,80 m

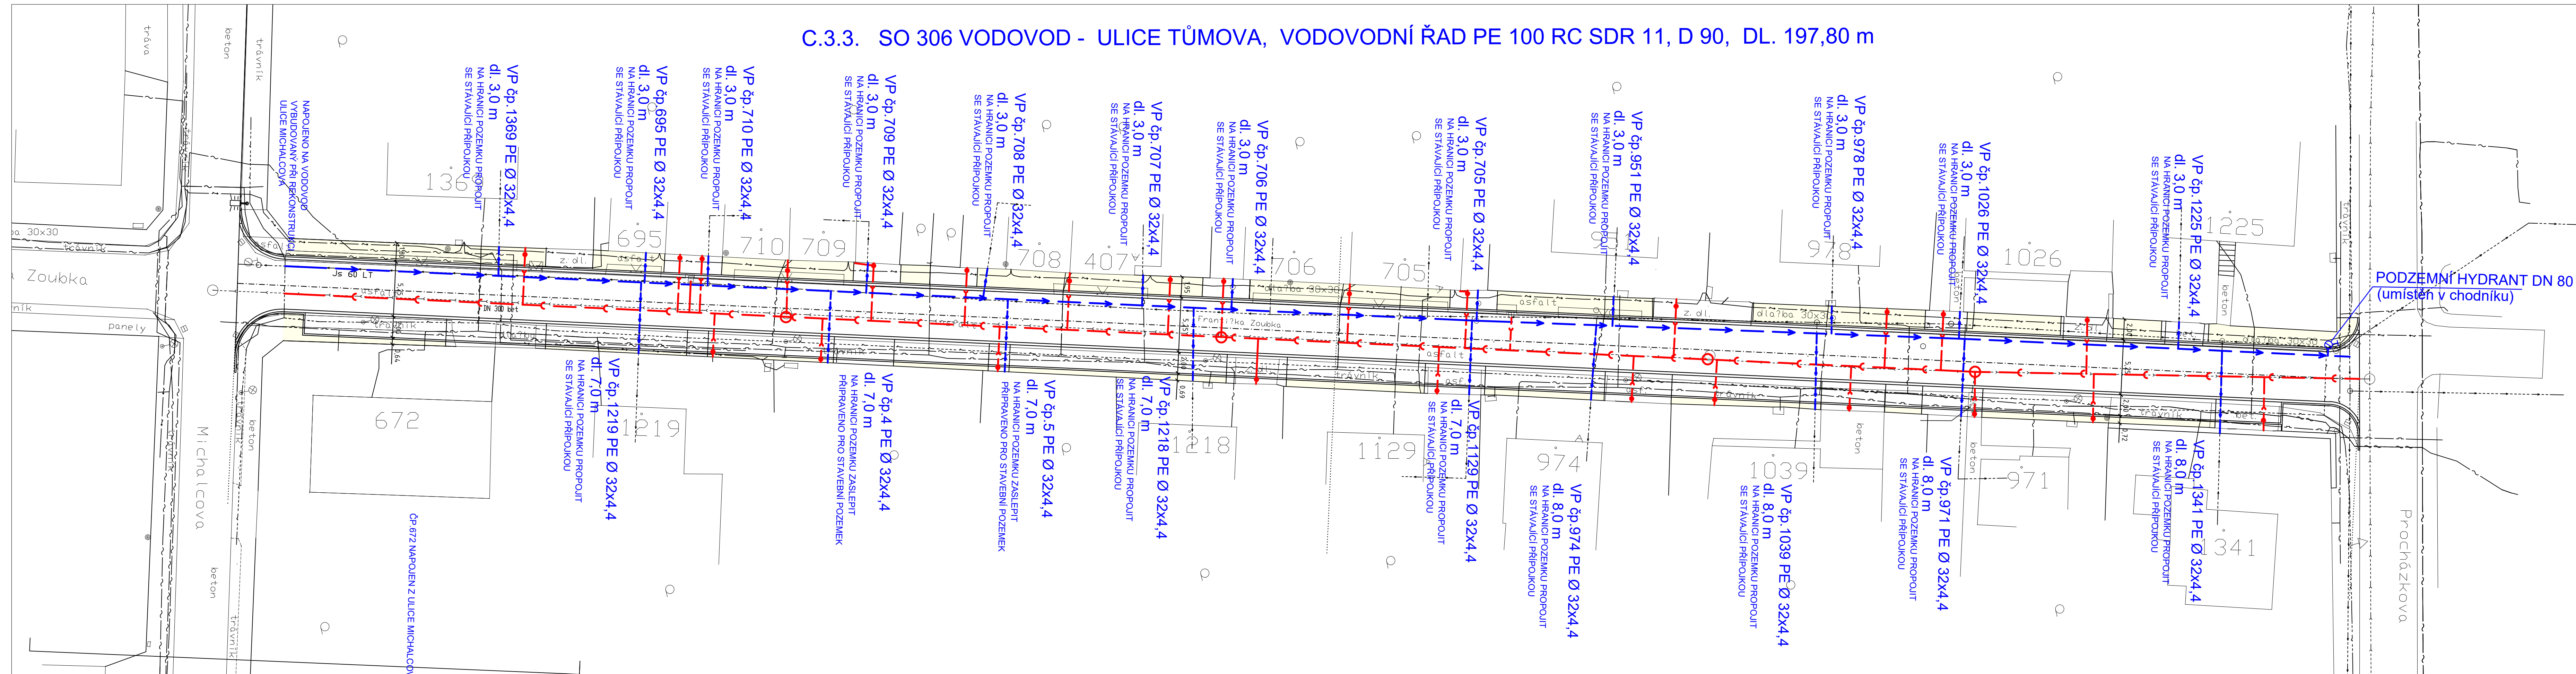

LEGENDA:

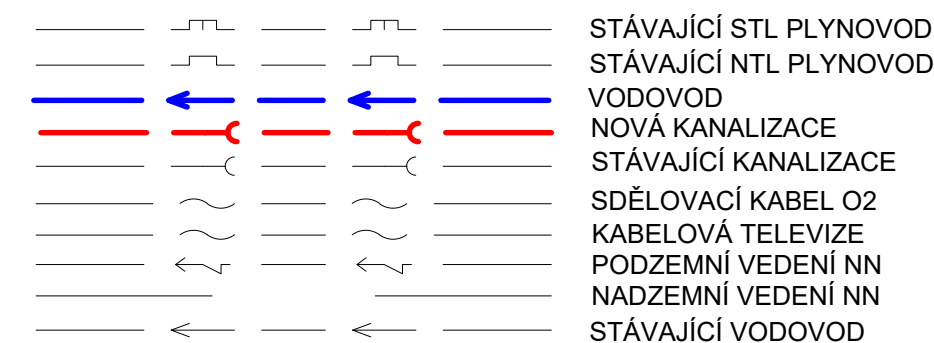

Poloha vodovodních přípojek je pouze orientační, nové přípojky budou vedeny ve stejných trasách a sklonech jako stávající vodovodní přípojky.

Před zahájením zemních prací nutno prověřit existenci podzemních vedení a požádat jednotlivé správce o jejich přesné vytyčení a dozor při provádění prací.

STAVBY VODNÍHO HOSPODÁŘSTVÍ STAVBY ZDRAVOTNĚTECHNICKÉ		Luboš Bartoš Lánská 77 570 01 Litomyšl IČO: 167 54 778		VEDOUcí ZAKÁZKY : JAN ZVÁRA, DI.S.	
				ZODP.PROJEKTANT : LUBOŠ BARTOŠ	
STUPEŇ : DSP+PDPS				VYPRACOVAL : LUBOŠ BARTOŠ	
INVESTOR : MĚSTO KOSTELEČ NAD ORLÍČÍ				MÍSTO : KOSTELEČ NAD ORLÍČÍ	
STAVBA : REKONSTRUKCE ULICE FR. ZOUBKA KOSTELEČ NAD ORLÍČÍ C.3. SO 302 VODOVOD		PROFESE : zdravotnětechnické stavby			
		ZAK.Č. : 0582017		DATUM : 12/2017	
VÝKRES : S I T U A C E		MĚŘÍTKO : 1:250		Č.PŘ. : 2.	