


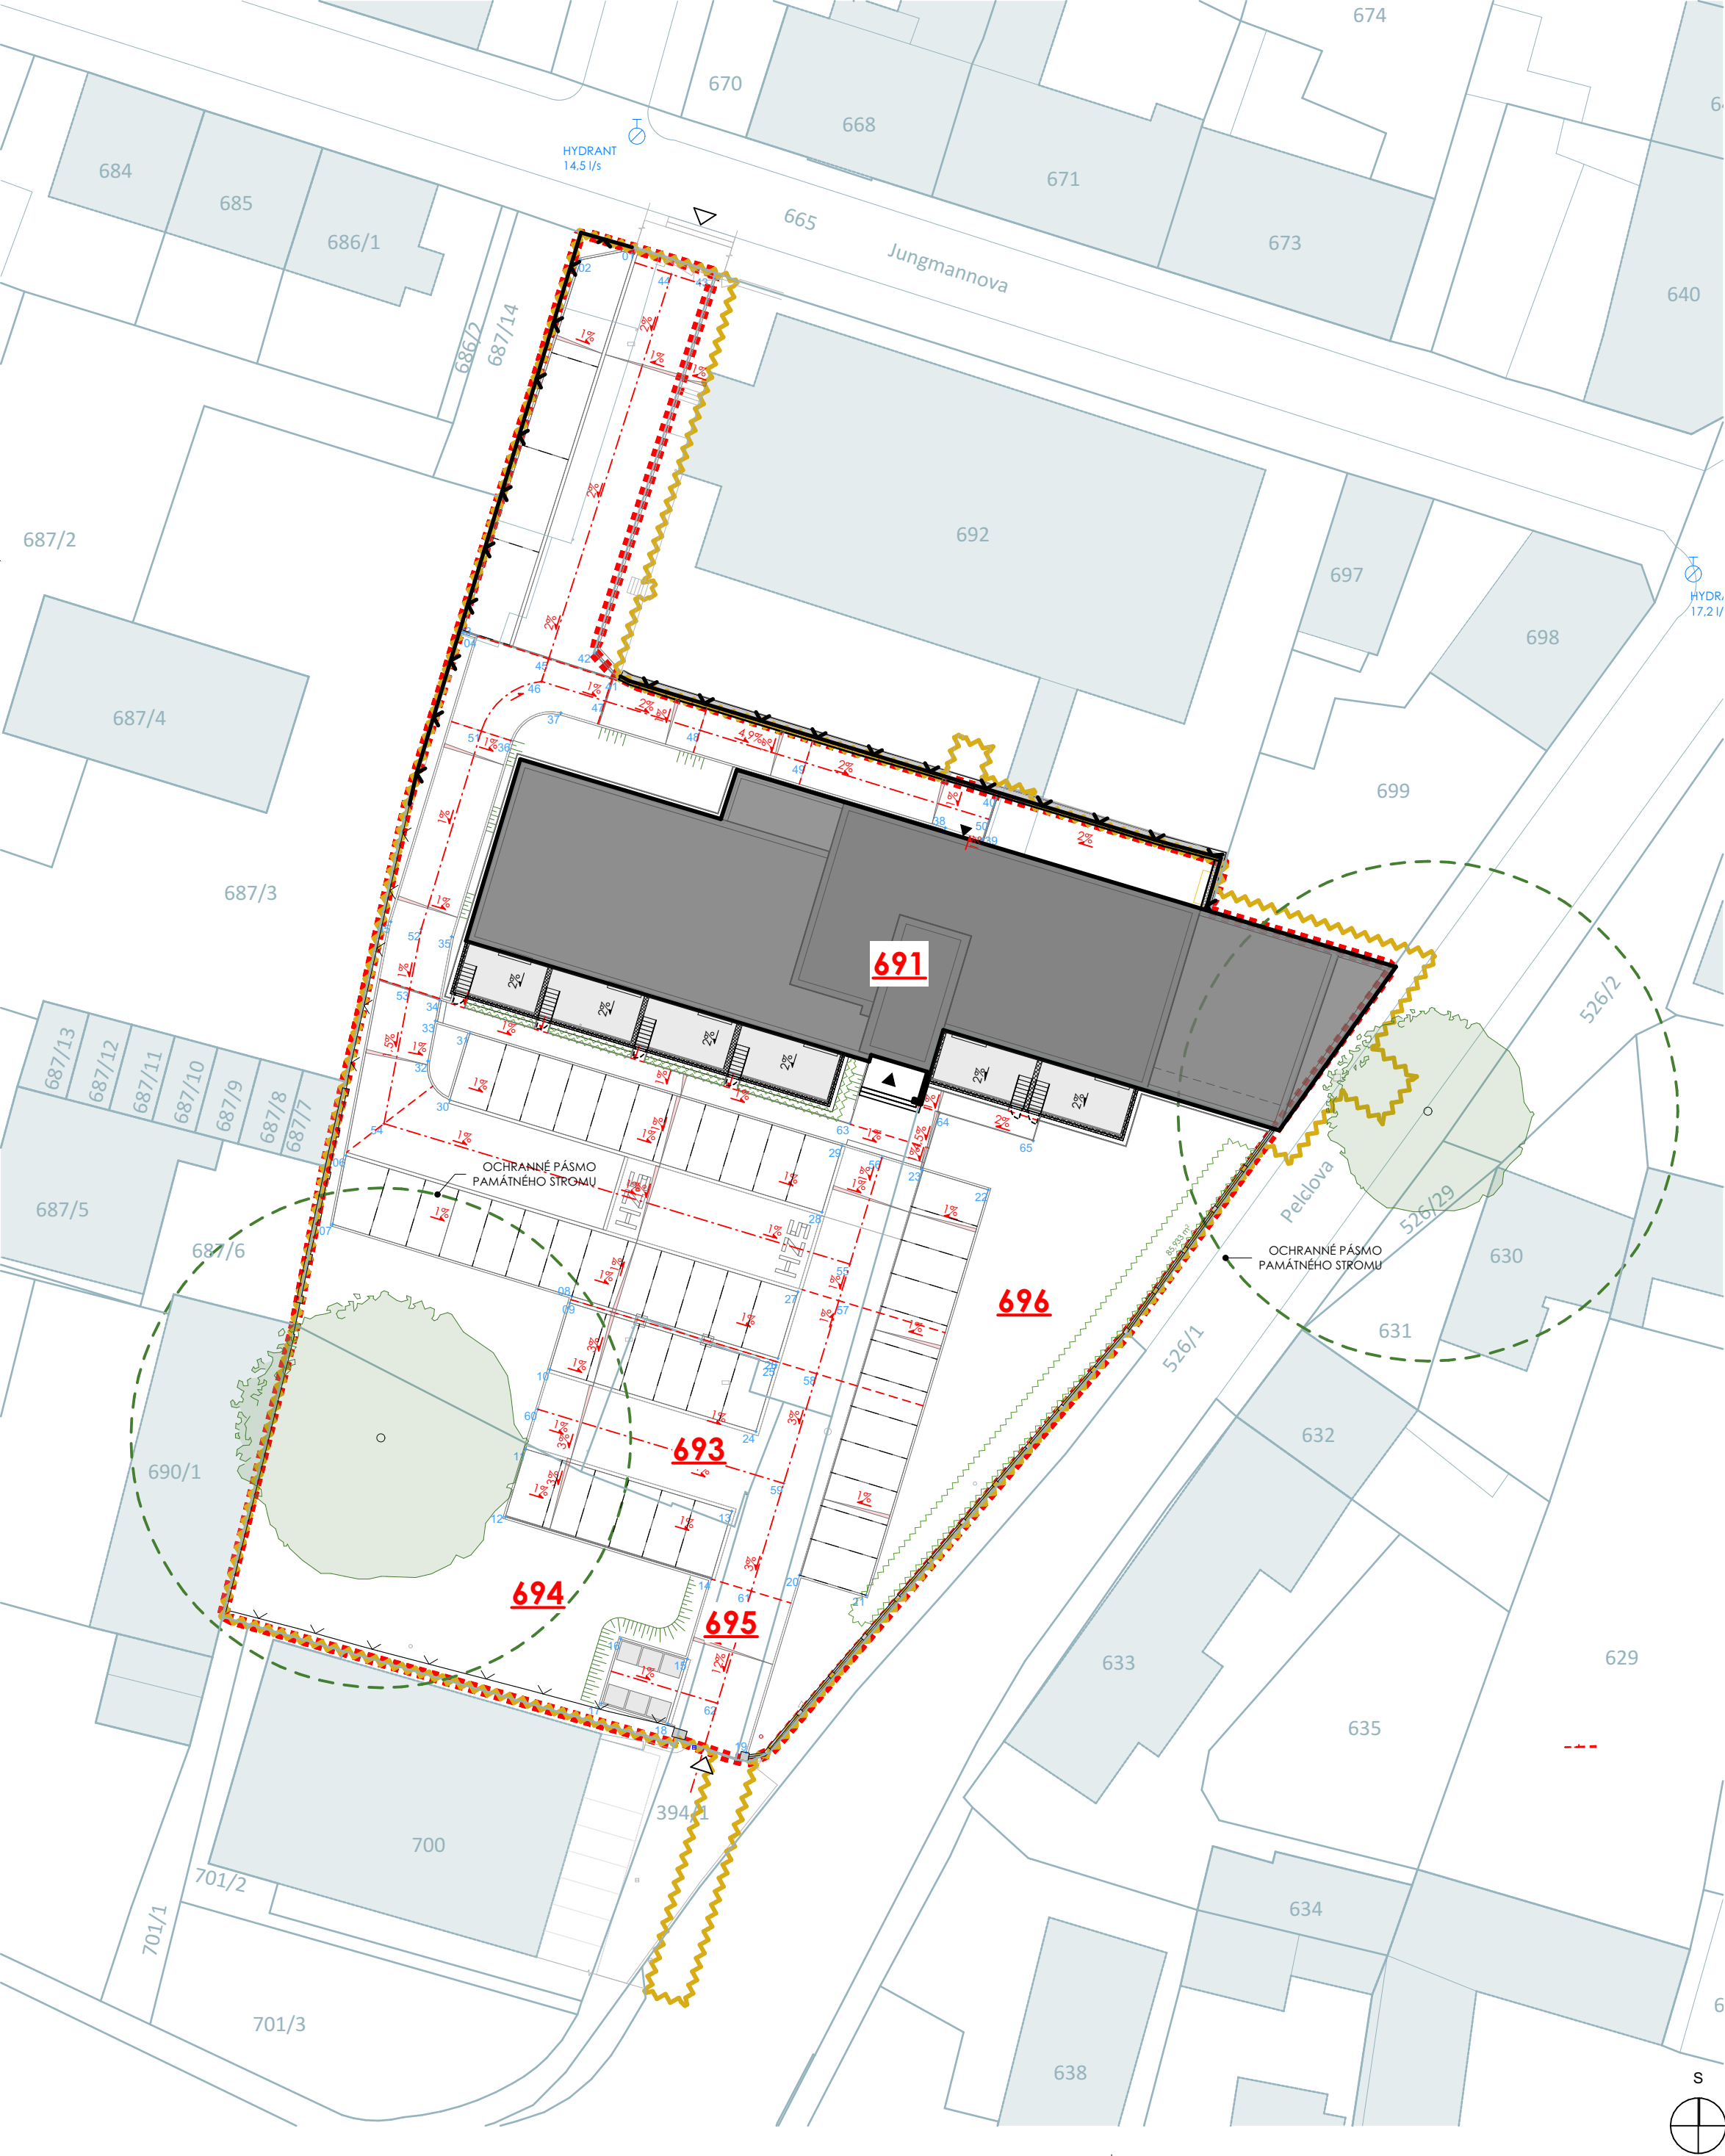

VYTYČOVACÍ SCHÉMA
1:400



VYTYČENÍ		
BOD	SOUŘADNICE Y	SOUŘADNICE X
01	-614 936 055	-1 054 935 076
02	-614 939 976	-1 054 935 857
03	-614 948 490	-1 054 962 636
04	-614 947 440	-1 054 962 970
05	-614 953 672	-1 054 983 533
06	-614 956 896	-1 055 000 385
07	-614 957 868	-1 055 005 324
08	-614 940 632	-1 055 010 512
09	-614 940 776	-1 055 010 991
10	-614 942 220	-1 055 015 778
11	-614 943 952	-1 055 021 523
12	-614 945 425	-1 055 026 405
13	-614 929 112	-1 055 025 998
14	-614 930 585	-1 055 030 881
15	-614 932 323	-1 055 036 641
16	-614 937 106	-1 055 035 199
17	-614 938 507	-1 055 039 842
18	-614 933 723	-1 055 041 285
19	-614 928 085	-1 055 043 371
20	-614 924 234	-1 055 030 602
21	-614 919 447	-1 055 032 046
22	-614 910 641	-1 055 002 845
23	-614 915 428	-1 055 001 401
24	-614 927 380	-1 055 020 253
25	-614 925 936	-1 055 015 466
26	-614 925 792	-1 055 014 988
27	-614 924 348	-1 055 010 201
28	-614 922 616	-1 055 004 456
29	-614 921 172	-1 054 999 669
30	-614 949 423	-1 054 996 372
31	-614 947 979	-1 054 991 583
32	-614 950 999	-1 054 993 569
33	-614 950 458	-1 054 990 680
34	-614 950 168	-1 054 989 164
35	-614 949 297	-1 054 984 611
36	-614 945 015	-1 054 970 485
37	-614 941 423	-1 054 968 489
38	-614 913 737	-1 054 976 767
39	-614 911 060	-1 054 977 606
40	-614 910 048	-1 054 974 439
41	-614 937 246	-1 054 966 081
42	-614 939 013	-1 054 964 182
43	-614 930 390	-1 054 937 059
44	-614 933 466	-1 054 936 897
45	-614 942 302	-1 054 964 603
46	-614 942 820	-1 054 966 227
47	-614 938 245	-1 054 967 636
48	-614 931 398	-1 054 969 744
49	-614 923 785	-1 054 972 088
50	-614 910 595	-1 054 976 149
51	-614 947 158	-1 054 969 799
52	-614 951 484	-1 054 984 072
53	-614 952 306	-1 054 988 368
54	-614 954 164	-1 054 998 076
55	-614 920 810	-1 055 008 194
56	-614 918 300	-1 055 000 535
57	-614 921 404	-1 055 010 827
58	-614 922 992	-1 055 016 093
59	-614 925 374	-1 055 023 992
60	-614 943 086	-1 055 018 650
61	-614 927 712	-1 055 031 747
62	-614 930 150	-1 055 039 829
63	-614 920 605	-1 054 998 064
64	-614 914 138	-1 054 997 303
65	-614 907 401	-1 054 999 316

±0,000 = 294,788 m n.m. Souř.systém: JTSK Výškový systém: BpV

název projektu				STAVEBNÍ ÚPRAVY Č.P. 279 A Č.P. 388, PELCLOVA ULICE NA BYTOVÉ JEDNOTKY, KOSTELEČ NAD ORLÍCÍ			
stupeň		DPS PROJEKTOVÁ DOKUMENTACE PRO PROVÁDĚNÍ STAVBY		místo stavby		KOSTELEČ NAD ORLÍCÍ p.č. 691, 693, 694, 695, 696 k.ú. Kostelec nad Orlicí: 670197	
stavebník				generální architekt			
 Město Kostelec nad Orlicí Palackého náměstí 38 517 41 Kostelec nad Orlicí				 ŘEZANINA & BARTOŇ, s.r.o. Jenikovice 111 503 46 Jenikovice			
autorizace				projektant části ŘEZANINA & BARTOŇ, s.r.o. Jenikovice 111 503 46 Jenikovice Ing. Jiří Bartoň ČKAIT 0602517 v oboru pozemní stavby			
část				IO.06			
výkres				ZPEVNĚNÉ PLOCHY			
				VYTYČOVACÍ SCHÉMA			
datum zhotovení		měřítko		číslo výkresu		paré	
08/2021		1:400		IO.06.4			
datum revize		číslo revize					
-		-					

DÍLO JE CHRÁNĚNO AUTORSKÝM ZÁKONEM. JAKÉKOLIV ROZMNOŽOVÁNÍ ČI VYTVÁŘENÍ KOPÍ BEZ VĚDOMÍ AUTORA JE ZAKÁZÁNO