





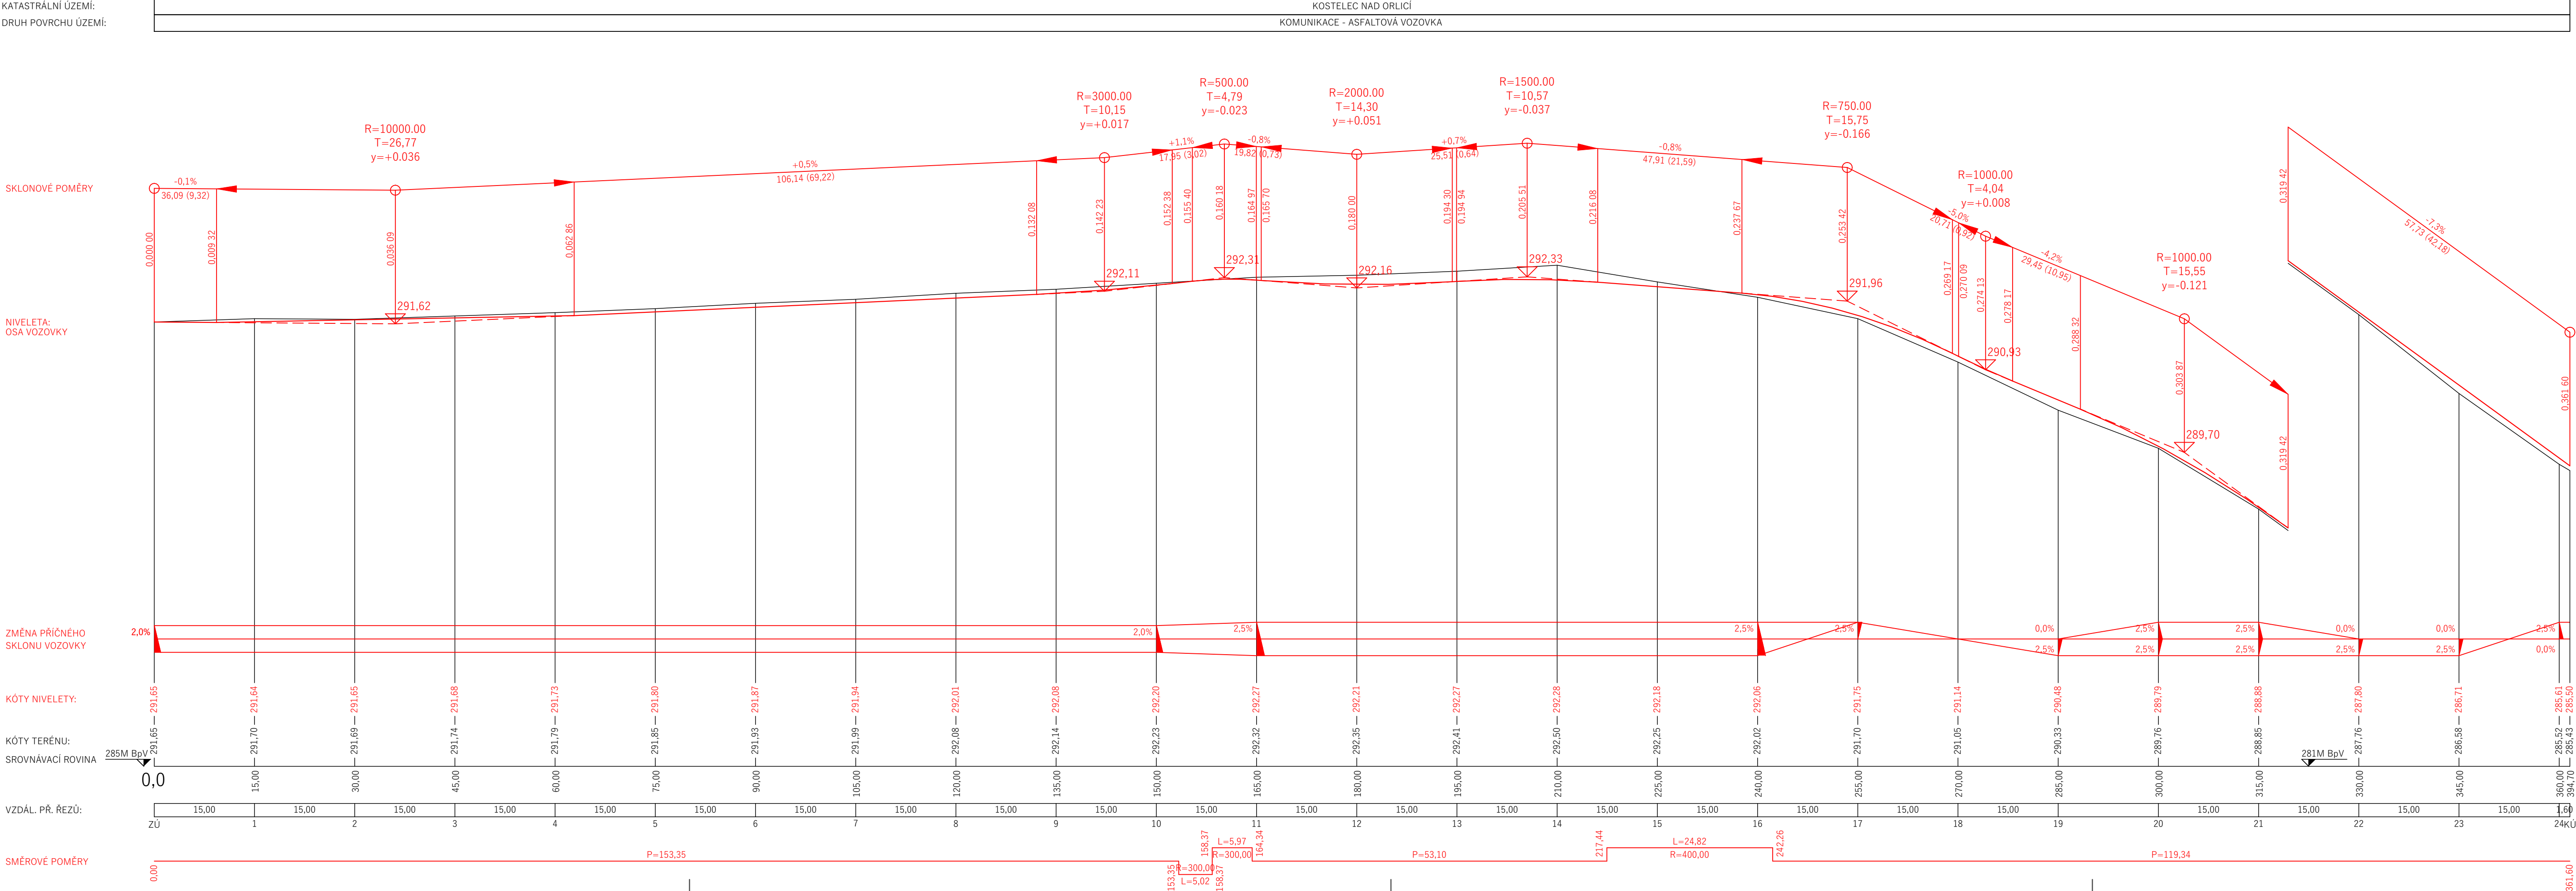


ULICE ERBENOVA

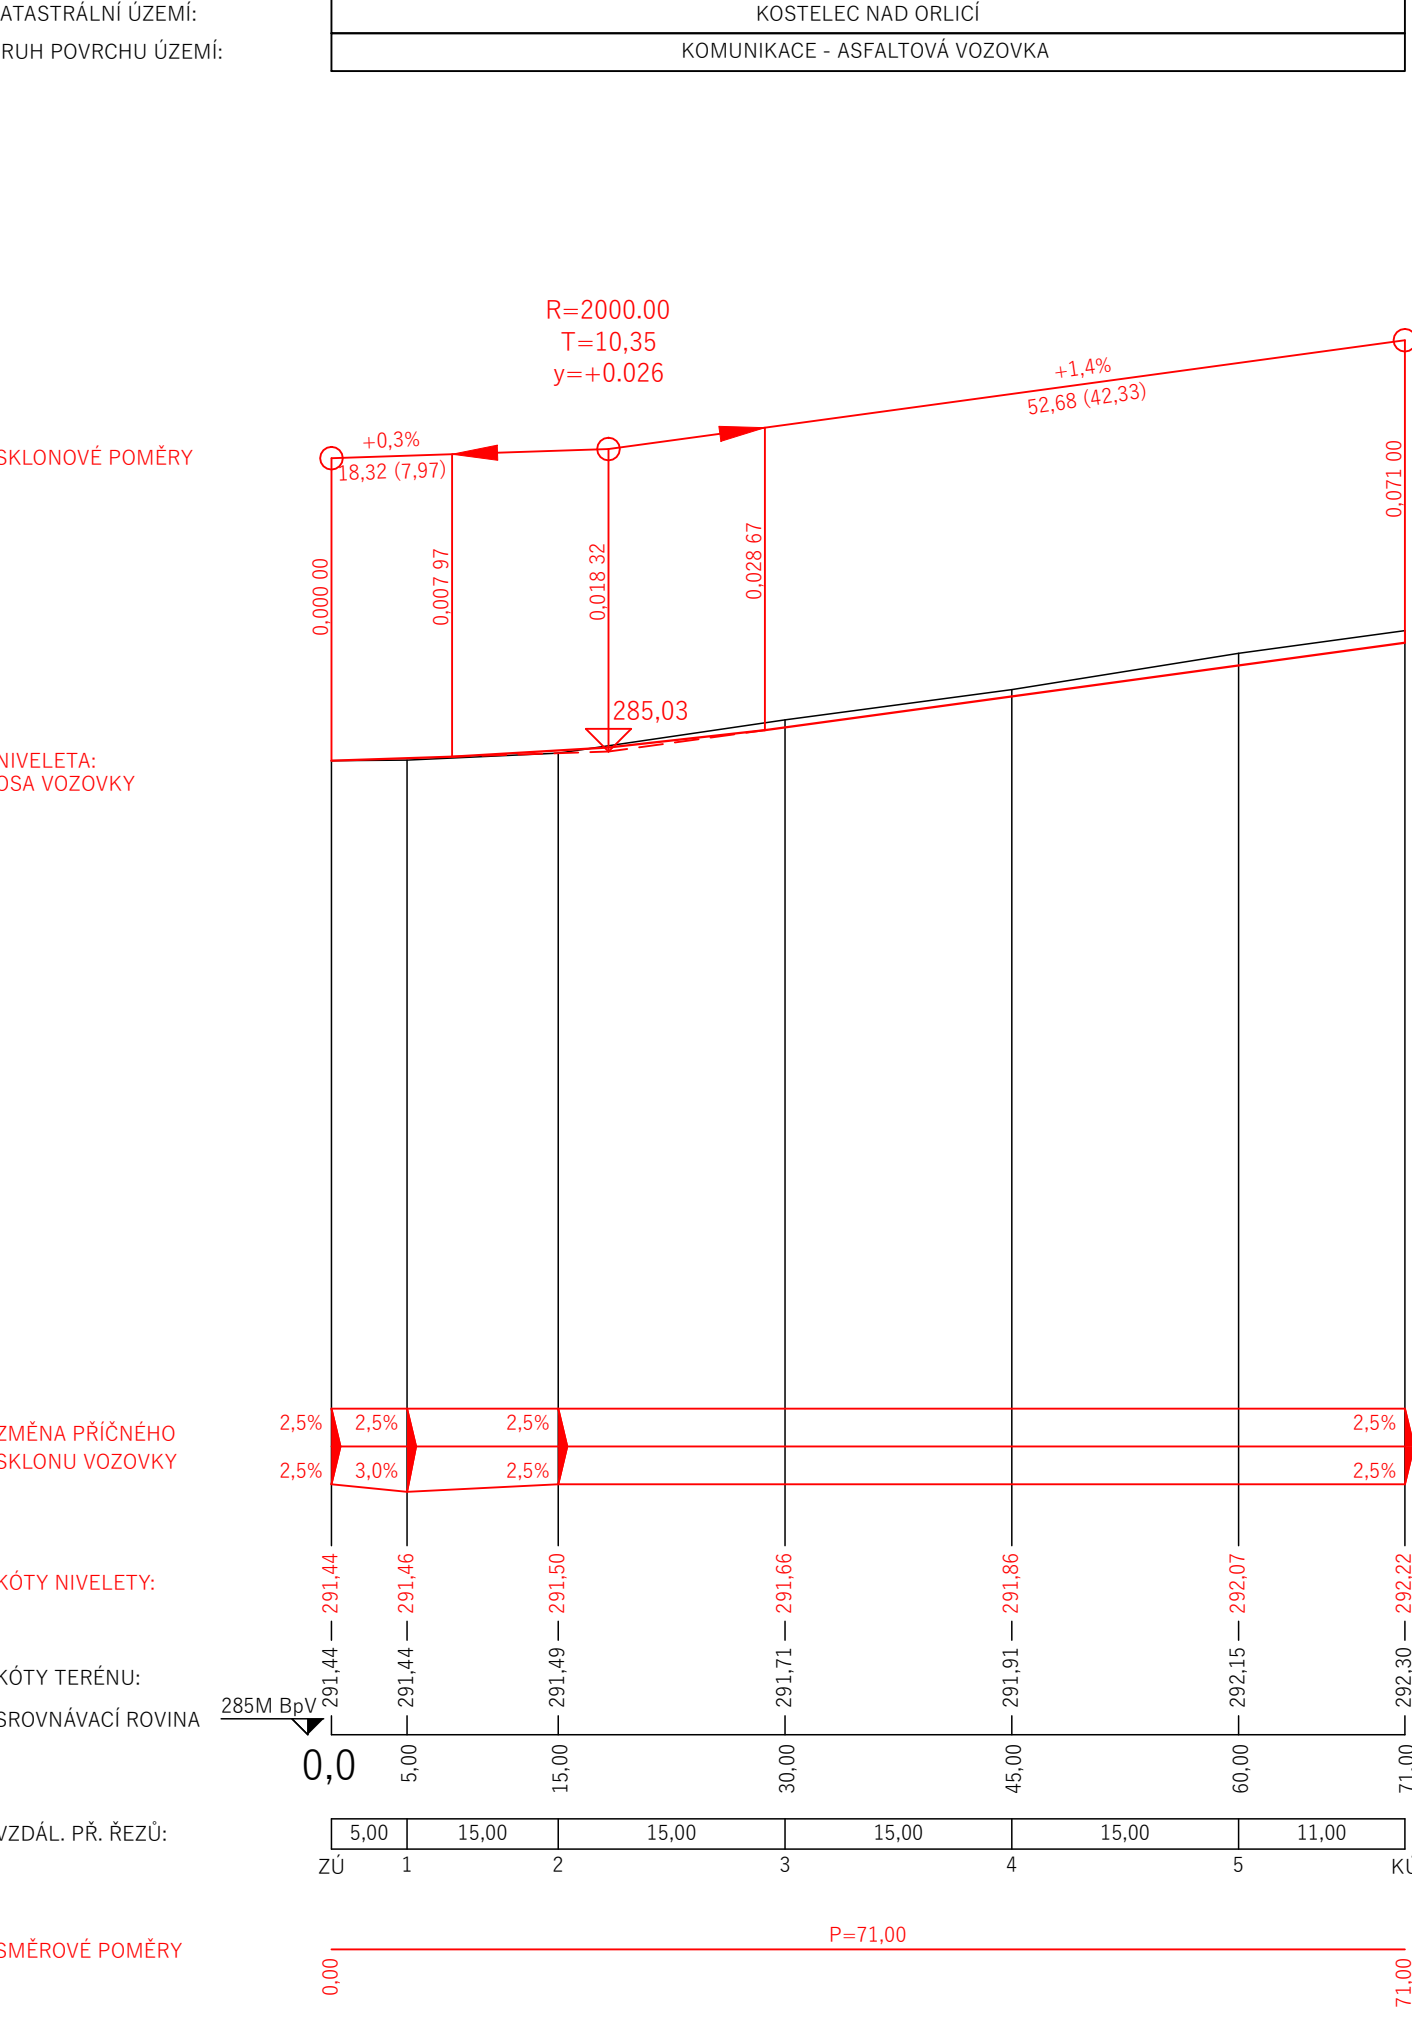

ULICE PROCHÁZKOVA

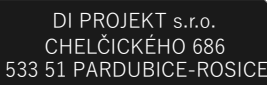

	HLAVNÍ PROJEKTANT:	JAN ZVÁRA, DIS.			
	ZODPOVĚDNÝ PROJEKTANT:	JAN ZVÁRA, DIS.			
	VYPRACOVAL:	JAN ZVÁRA, DIS.			
	TECHNICKÁ KONTROLA:	LUKÁŠ TRÁSÁK, DIS.			
	INVESTOR:	MĚSTO KOSTELEČ NAD ORLÍČÍ	KRAJ: KRÁLOVÉHRADECKÝ		
	MĚSTO:	KOSTELEČ NAD ORLÍČÍ			
STUPEŇ PD: DÚR.DSRPPDPS					
AKCE: VÝSTAVBA A OPRAVA KOMUNIKACE					
ULICE ERBENOVA II. ETAPA A PROCHÁZKOVA I. ETAPA,					
KOSTELEČ NAD ORLÍČÍ					
FORMÁT: 6x44					
PŘÍLOHA:					
MĚŘÍTKO: 1:500/50					
PODÉLNÝ PROFILY					
PARÉ: Č. PŘÍLOHY: D.1.1.1.3					