


KATASTRÁLNÍ ÚZEMÍ:	KOSTELEEC NAD ORLICÍ
DRUH POVRCHU ÚZEMÍ:	CHODNÍK

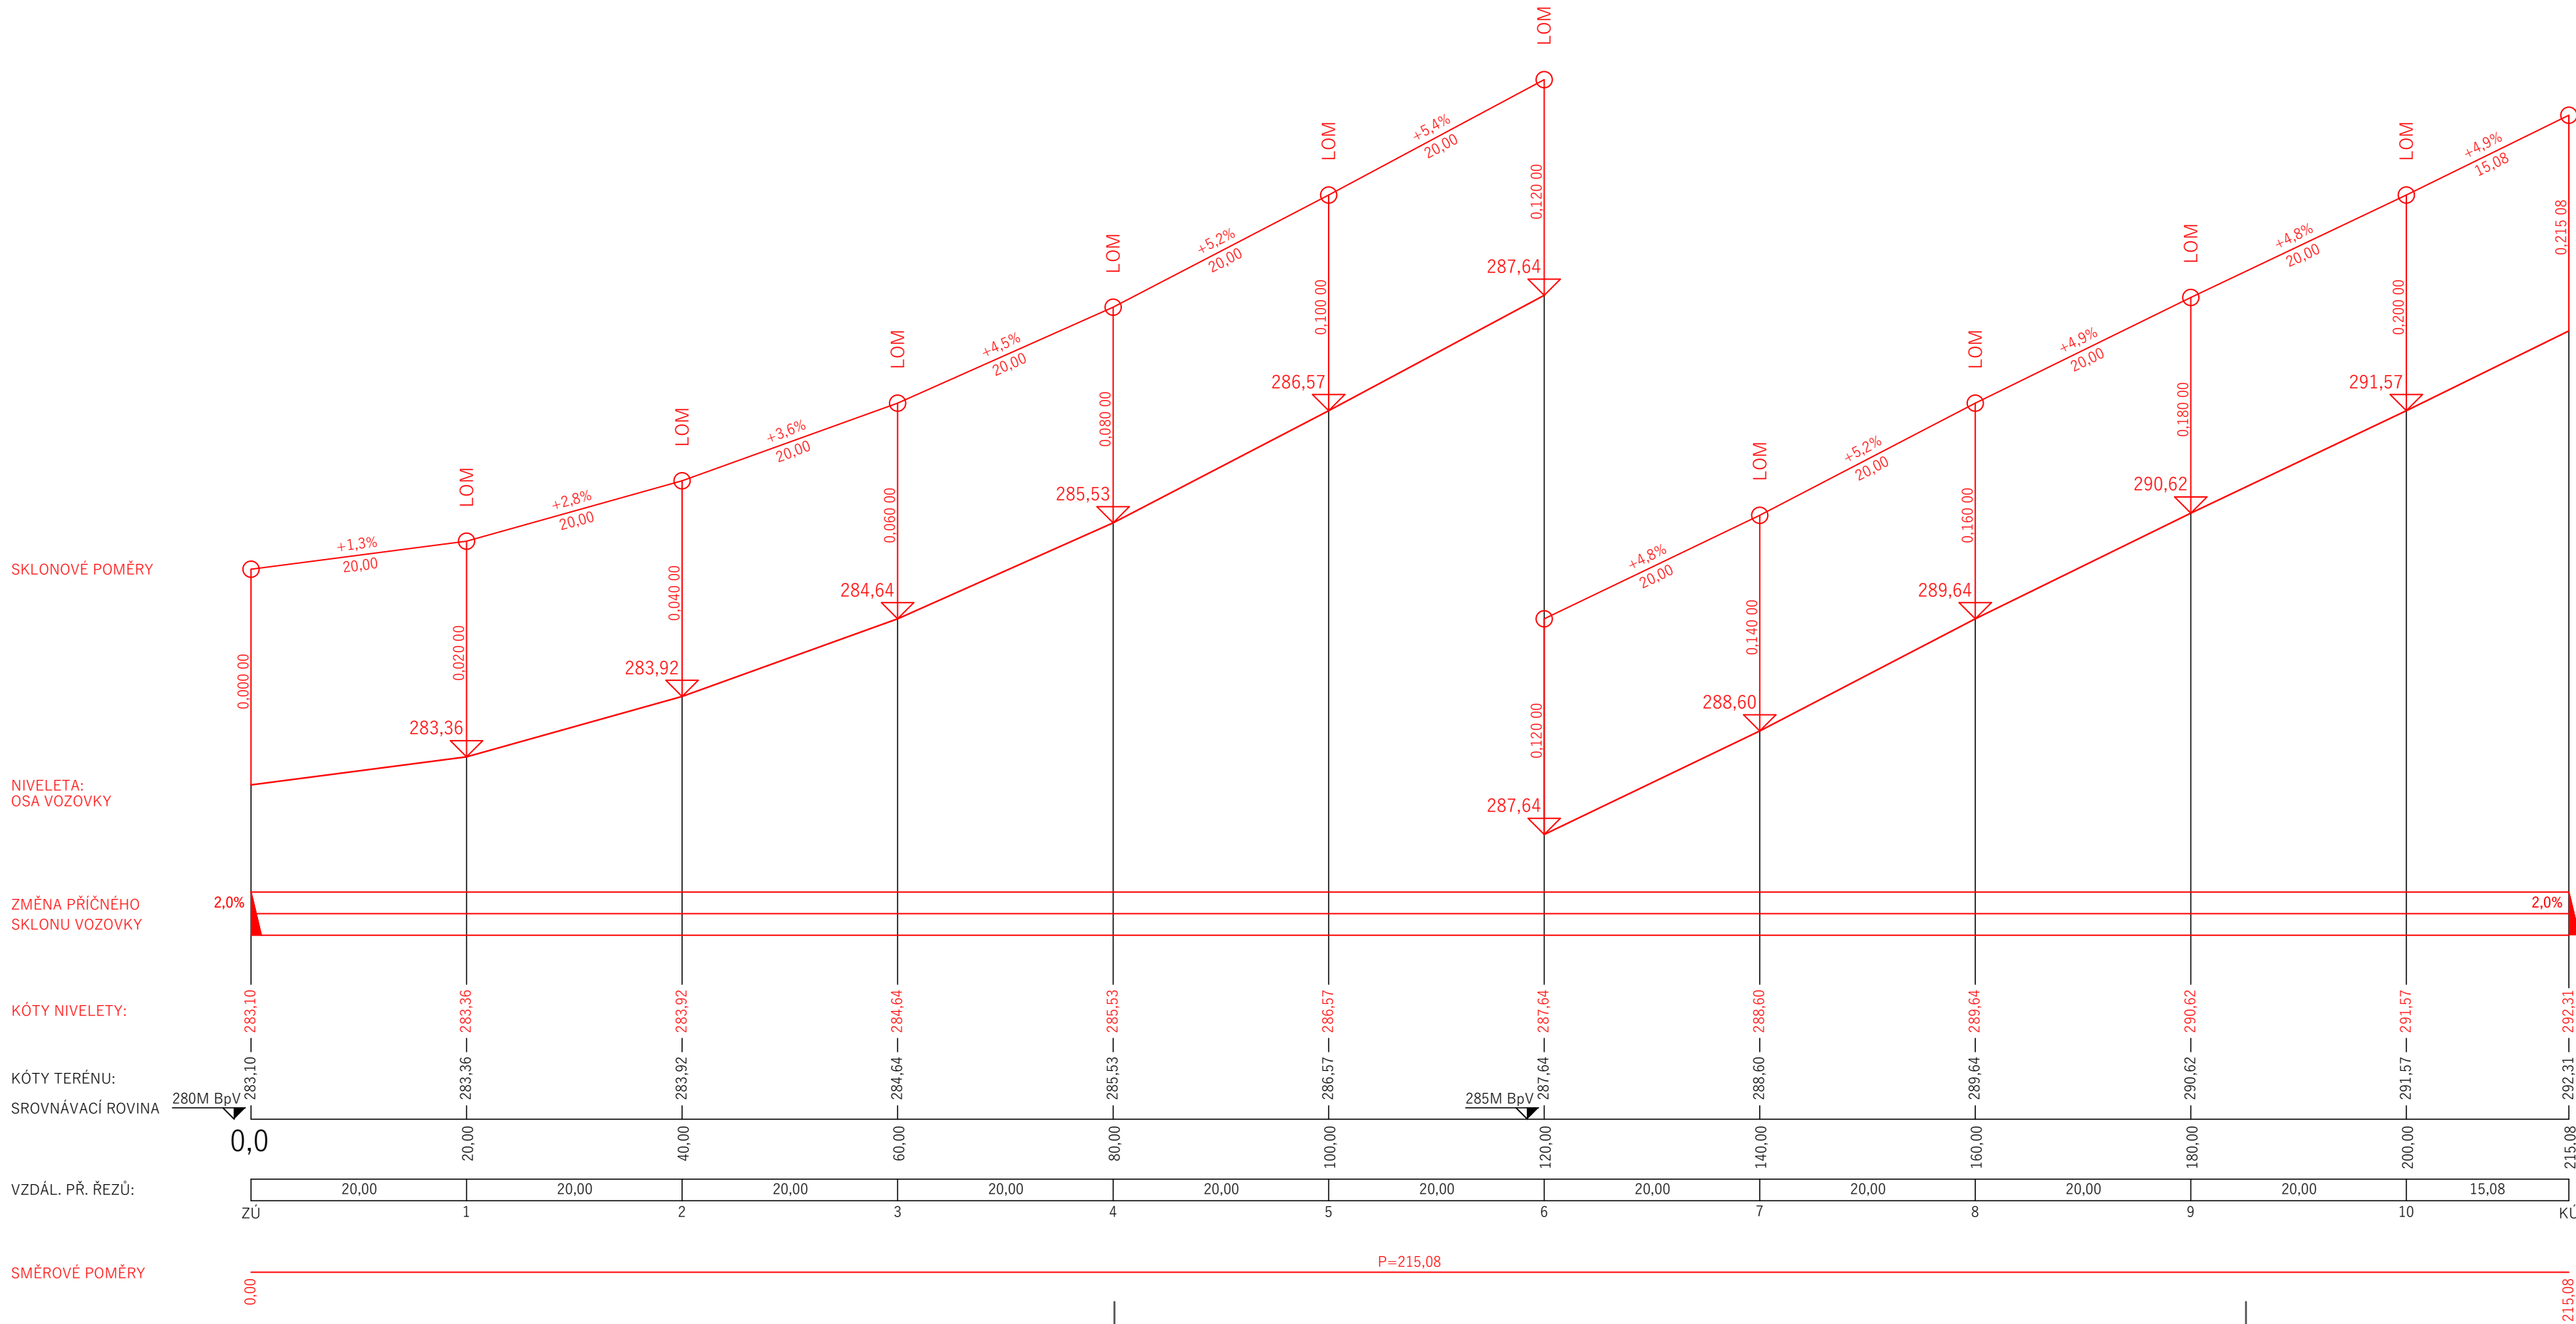

<div>DI PROJEKT</div> <div>DI PROJEKT s.r.o. CHELČICKÉHO 686 533 51 PARDUBICE-ROSIČE</div>	HLAVNÍ PROJEKTANT:	JAN ZVÁRA, DiS.	<div></div>
	ZODPOVĚDNÝ PROJEKTANT:	JAN ZVÁRA, DiS.	
	VYPRACOVAL:	JAN ZVÁRA, DiS.	
	TECHNICKÁ KONTROLA:	LUKÁŠ TRÁŠÁK, DiS.	
STUPEŇ PD: PDPS Č. ZAKÁZKY: 013/2024 DATUM: 06/2024 FORMÁT: 4xA4 MĚŘITKO: 1:500/50 PARÉ: 4.	INVESTOR:	MĚSTO KOSTELEEC NAD ORLICÍ	AKCE: OPRAVA CHODNÍKU ULICE ČERMÁKOVA, KOSTELEEC NAD ORLICÍ
	MĚSTO:	KOSTELEEC NAD ORLICÍ	
	KRAJ:	KRÁLOVÉHRADECKÝ	
		PŘÍLOHA:	PODÉLNÝ PROFIL