


PŮDORYS STŘECHY - STÁVAJÍCÍ STAV + BOURACÍ PRÁCE

1:75

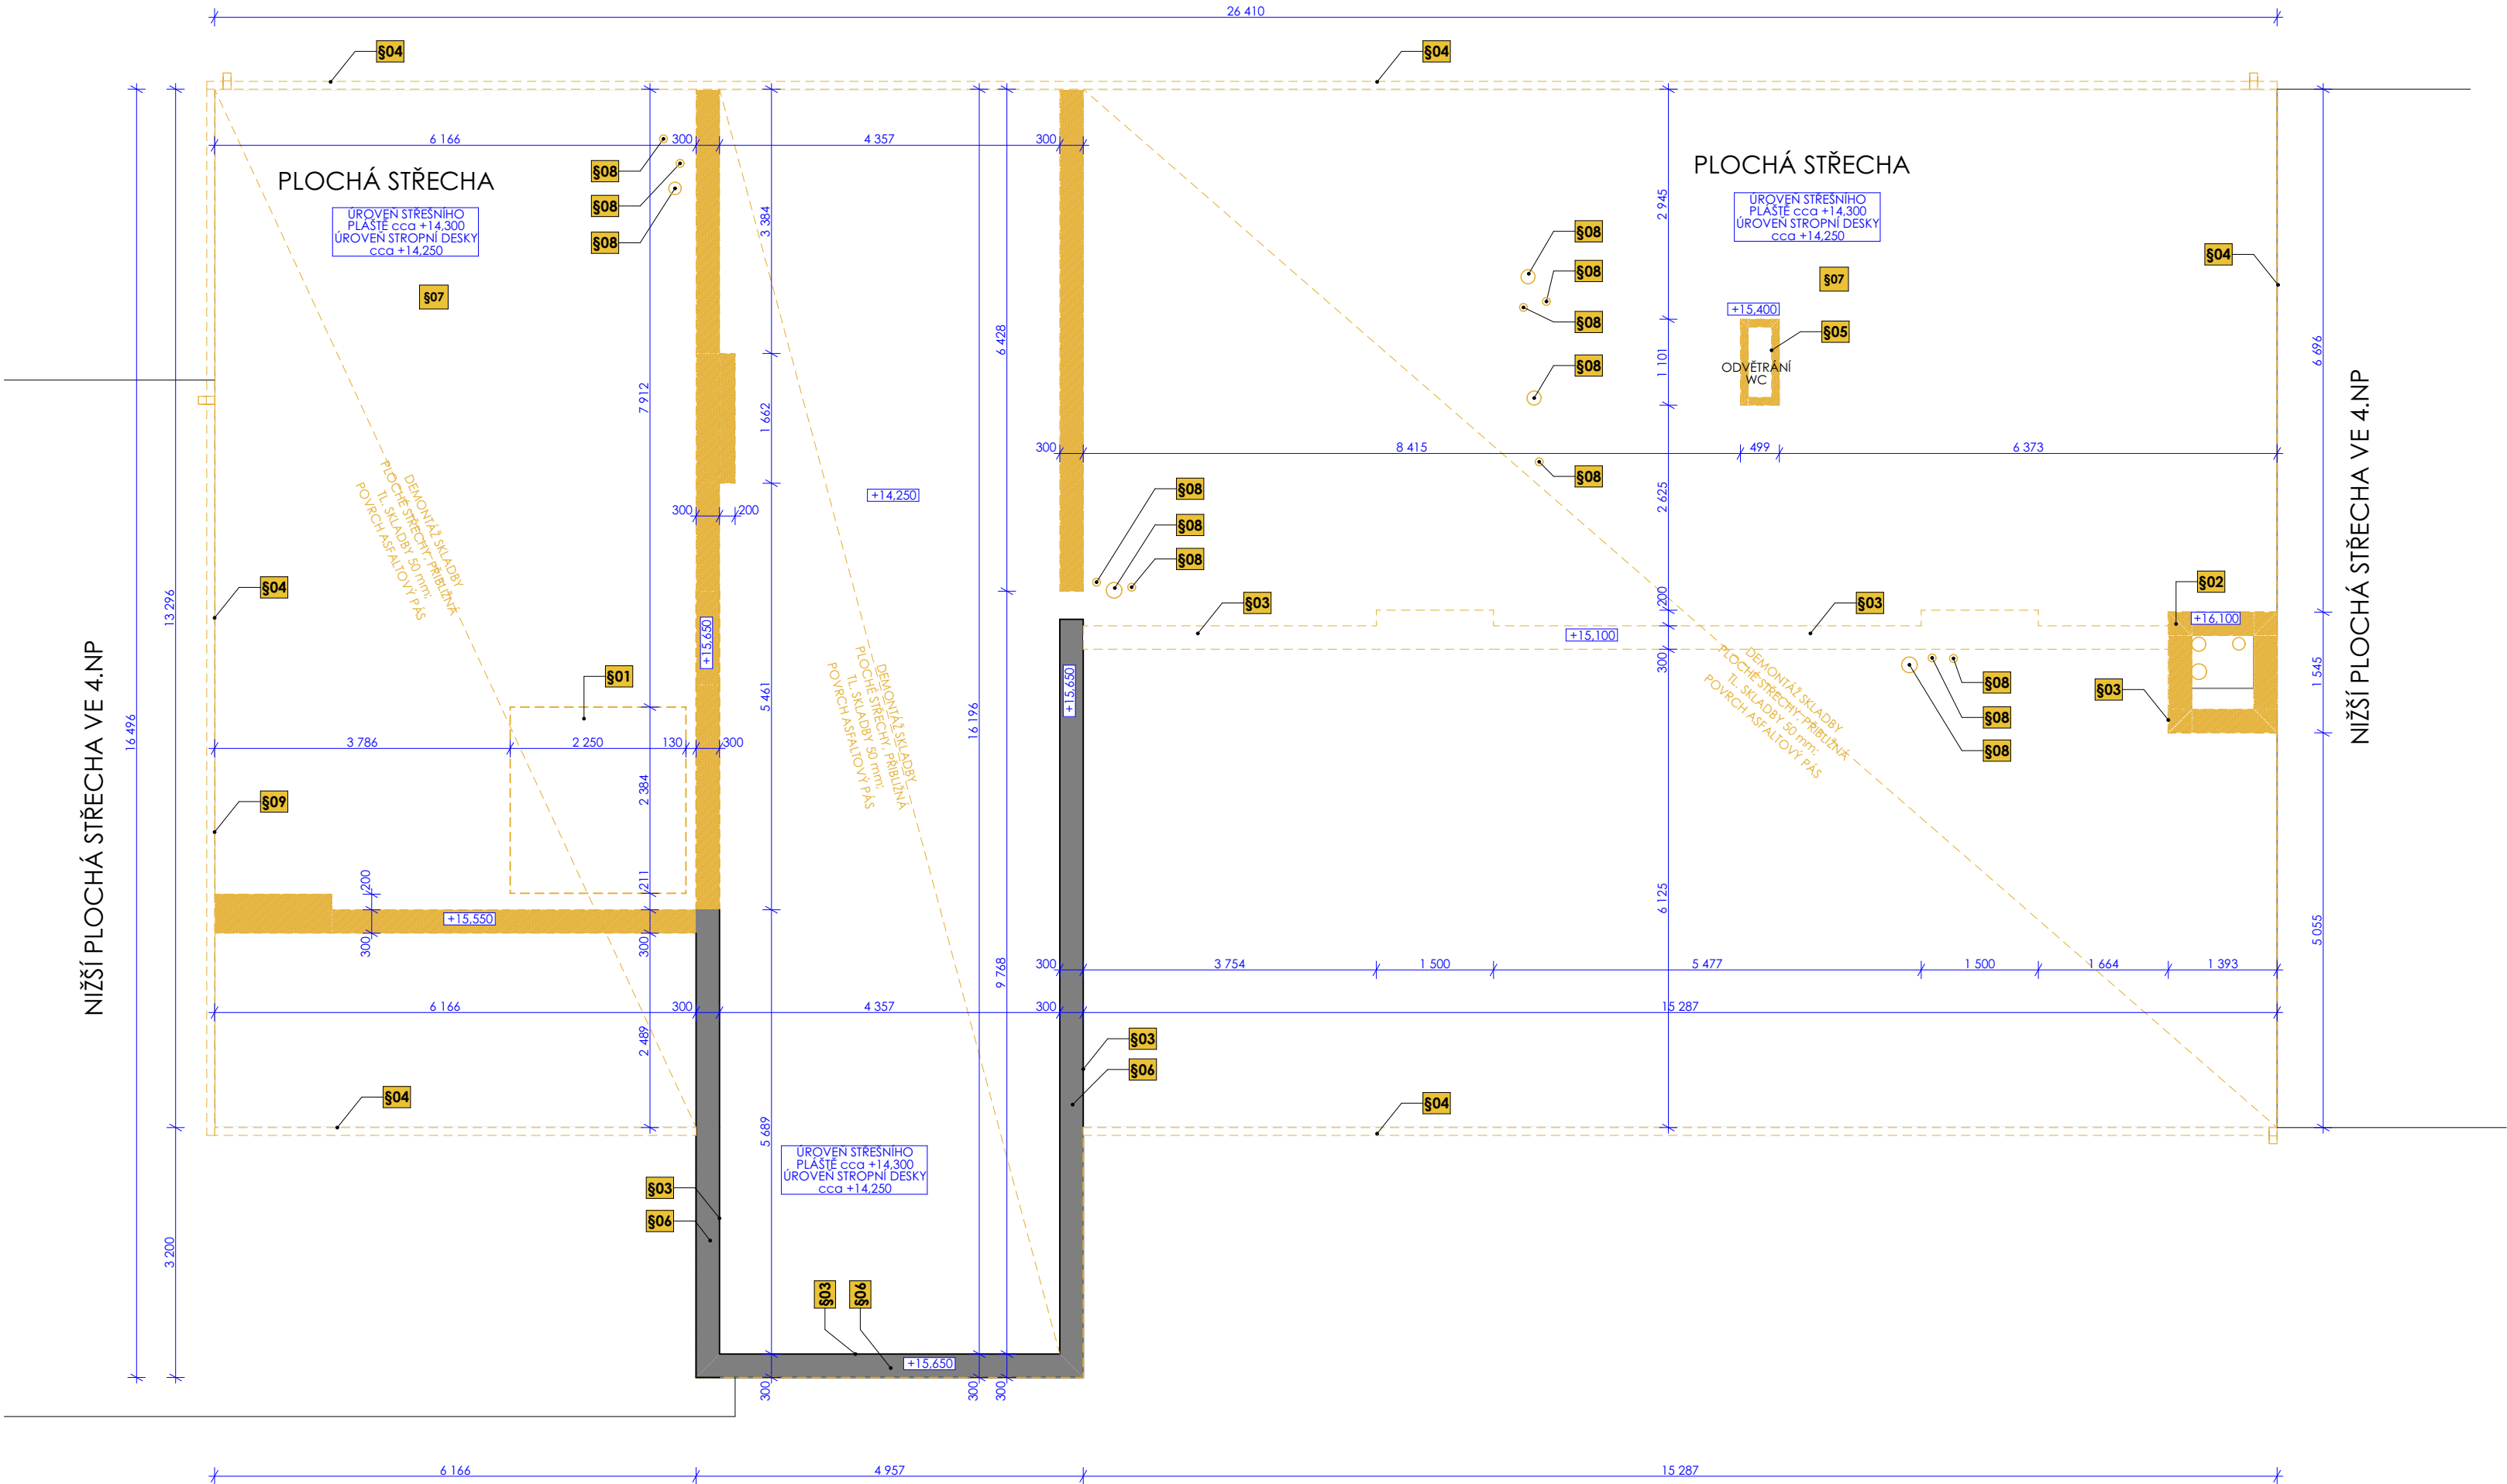

STAVEBNÍ ÚPRAVY - BOURACÍ PRÁCE STŘECHA

- \$01** VYBOURÁNÍ STROPNÍ DESKY PRO VÝTAHOVOU ŠACHTU 2250/2384 mm, TL. STROPNÍ DESKY CCA 150 mm
- \$02** ODSTRANĚNÍ NADSTŘEŠNÍ ČÁSTI KOMÍNOVÉHO TĚLESA VÝŠKA CCA 1850 mm
- \$03** ODSTRANĚNÍ SOKLOVÉHO OPLECHOVÁNÍ POZINKOVANÝ PLECH CCA 300 mm VYSOKÝ
- \$04** ODSTRANĚNÍ OPLECHOVÁNÍ OKAPOVÉ HRANY A NÁSTŘEŠNÍHO ŽLABU VČETNĚ SVODŮ
- \$05** ODSTRANĚNÍ NADSTŘEŠNÍ ČÁSTI TĚLESA VĚTRACÍ ŠACHTY VÝŠKA CCA 1100 mm
- \$06** ODSTRANĚNÍ OPLECHOVÁNÍ KORUNY PONECHÁVANÉHO ZDIVA SPOLEČNĚ ODSTRANĚNÍM DEGRADOVANÉ ČÁSTI CCA 40 mm
- \$07** BLESKOSVODNÉ SOUSTAVY NA STŘEŠE KOMPLETNĚ NA CELÉ PLOŠE STŘECHY
- \$08** VÝVRT PROSTUPU PRO ŽITÍ NOVÝ STAV DO PRŮMĚRU 200 mm POČET 18x, POZICI NUTNO PŘIZPŮSOBIT DLE NOVÉ TRASY ŽITÍ
- \$09** ODSTRANĚNÍ STŘEŠNÍHO ŽEBŘÍKU A ANTÉNNÍHO STOŽÁRU

LEGENDA MATERIÁLŮ

- STÁVAJÍCÍ ZDĚNÉ KONSTRUKCE
- BOURANÉ KONSTRUKCE

POZNÁMKY KE STAVEBNÍM ÚPRAVÁM

- VEŠKERÉ OMÍTKY BUDOU ODSTRANĚNY
- VEŠKERÉ VNITŘNÍ OKLADY STĚN BUDOU ODSTRANĚNY
- PŘEDPOKLADEM JE, ŽE VNĚJŠÍ OMÍTKY BUDOU PONECHÁNY V PŘÍPADĚ VYHOVUJÍCÍ TAHOVÉ ZKOUŠKY. V PŘÍPADĚ LOKÁLNÍHO POŠKOZENÍ OMÍTKY NESOUDRŽNOSTÍ, POPRASKÁNÍM APOD. BUDE OMÍTKA LOKÁLNĚ OPRÁVENA.
- NA FASÁDĚ BUDOU ODSTRANĚNY KERAMICKÉ OKLADY. POVRCH OMÍTKY POD OKLADY BUDE VYROVNÁN

POZNÁMKY

- VÝŠKOVÉ KÓTY JSOU VZTAŽENY K AKTUÁLNÍ PROJEKTOVÉ ±0,000 (=294,788 M.N.M. B.P.V.)
- PŘI PROVÁDĚNÍ BOURACÍCH PRACÍ JE NUTNO DODRŽOVAT VEŠKERÉ NORMY, PŘEDPISY A VLÁDNÍ NAŘÍZENÍ, TÝKAJÍCÍ SE BEZPEČNOSTI PRÁCE, NAPŘ. NAŘÍZENÍ VLÁDY 591/2006 SB. O BUIŽÍCH MINIMÁLNÍCH POŽADAVCÍCH NA BEZPEČNOST A OCHRANU ZDRAVÍ PŘI PRÁCI NA STAVENÍŠTÍCH, A Z TOHOTO NAŘÍZENÍ ZEJMÉNA: BOURACÍ PRÁCE, PŘI NICHŽ JSOU DOTČENY NOSNÉ PRVKY STAVEBNÍ KONSTRUKCE, SE SMÍ PROVÁDĚT POUZE PODLE TECHNOLOGICKÉHO POSTUPU STANOVENÉHO V DOKUMENTACI BOURACÍCH PRACÍ.
- PŘI BOURACÍCH PRACÍCH, PRO NĚŽ SE DOKUMENTACE BOURACÍCH PRACÍ PODLE ZVLÁŠTNÍHO PRÁVNÍHO PŘEDPISU NEZPRACOVÁVÁ, ZAJISTÍ ZHOTOVITEL ZPRACOVÁNÍ TECHNOLOGICKÉHO POSTUPU NA ZÁKLADĚ PROVEDENÉHO PRŮZKUMU STÁVAJÍCÍHO STAVU BOURANÉ STAVBY, JEJÍHO STATICKÉHO POSOUZENÍ A ZJIŠTĚNÍ VEDENÍ, POPŘÍPADĚ STAVEB A ZAŘÍZENÍ TECHNICKÉHO VYBAVENÍ A STAVU DOTČENÝCH SOUSEDNÍCH STAVEB, NA ZÁKLADĚ STATICKÉHO POSOUZENÍ SE ZAJIŠTJUJE, ABY V PRŮBĚHU PRACÍ NEDOŠLO K NEKONTROLOVANÉMU PORUŠENÍ STABILITY STAVBY NEBO JEJÍ ČÁSTI. O PROVEDENÉM PRŮZKUMU VYHOTOVÍ ZHOTOVITEL ZÁPIS.
- JSOU-LI V PRŮBĚHU BOURACÍCH PRACÍ ZJIŠTĚNY SKUTEČNOSTI, KTERÉ NEBYLY PRŮZKUMEM PODLE VÝŠE UVEDENÉHO ODHALENY, ZAJISTÍ ZHOTOVITEL BEZ ZBYTEČNÉHO ODKLADU PŘIZPŮSOBENÍ TECHNOLOGICKÉHO POSTUPU TĚMTO SKUTEČNOSTEM TAK, ABY VŽDY BYLA ZAJIŠTĚNA BEZPEČNOST PROVÁDĚNÝCH PRACÍ.
- PŘI RUČNÍM BOURÁNÍ SMĚJÍ BÝT KONSTRUKČNÍ PRVKY ODSTRANĚNY POUZE TEHDY, NEJSOU-LI ZATÍŽENY. PŘI RUČNÍM BOURÁNÍ NOSNÝCH KONSTRUKCÍ SE MUSÍ POSTUPOVAT ZÁSADNĚ VERTIKÁLNÍM SMĚREM SHORA DOLŮ.
- MATERIÁL Z BOURANÉ ČÁSTI STAVBY JE NUTNO PRŮBĚŽNĚ ODSTRAŇOVAT, ABY NEDOŠLO K PŘETÍŽENÍ PODLAH NEBO STROPNÍCH KONSTRUKCÍ NÁSLEDKEM JEHO NAHROMADĚNÍ.
- BOURACÍ PRÁCE PODROBNĚJI VIZ D.1.2. STAVEBNĚ KONSTRUKČNÍ ŘEŠENÍ

±0,000 = 294,788 m n.m. Souř.systém: JTSK Výškový systém: BpV

název projektu		STAVEBNÍ ÚPRAVY Č.P. 279 A Č.P. 388, PELCLOVA ULICE NA BYTOVÉ JEDNOTKY, KOSTELEC NAD ORLICÍ	
stupeň	DPS	místo stavby	KOSTELEC NAD ORLICÍ p.č. 691, 693, 694, 695, 696 k.ú. Kostelec nad Orlicí; 670197
PROJEKTOVÁ DOKUMENTACE PRO PROVÁDĚNÍ STAVBY		generální architekt	
stavebník		Město Kostelec nad Orlicí Palackého náměstí 38 517 41 Kostelec nad Orlicí	
		ŘEZANINA & BARTOŇ, s.r.o. Jeníkovice 111 503 46 Jeníkovice	
autorizace		projektant části ŘEZANINA & BARTOŇ, s.r.o. Jeníkovice 111 503 46 Jeníkovice	
		Ing. Jiří Bartoň ČKAIT 0602517 v oboru pozemní stavby	
část		výkresová část	
D.1.1.2		PŮDORYS STŘECHY - STÁVAJÍCÍ STAV + BOURACÍ PRÁCE	
výkres		PŮDORYS STŘECHY - STÁVAJÍCÍ STAV + BOURACÍ PRÁCE	
datum zhotovení	měřítko	číslo výkresu	paré
08/2021	1:75	D.1.1.2.6	
datum revize	číslo revize		
-	-		