



KATASTRÁLNÍ ÚZEMÍ:	KOSTELEČ NAD ORLÍČÍ
DRUH POVRCHU ÚZEMÍ:	TRAVNATÁ PLOCHA

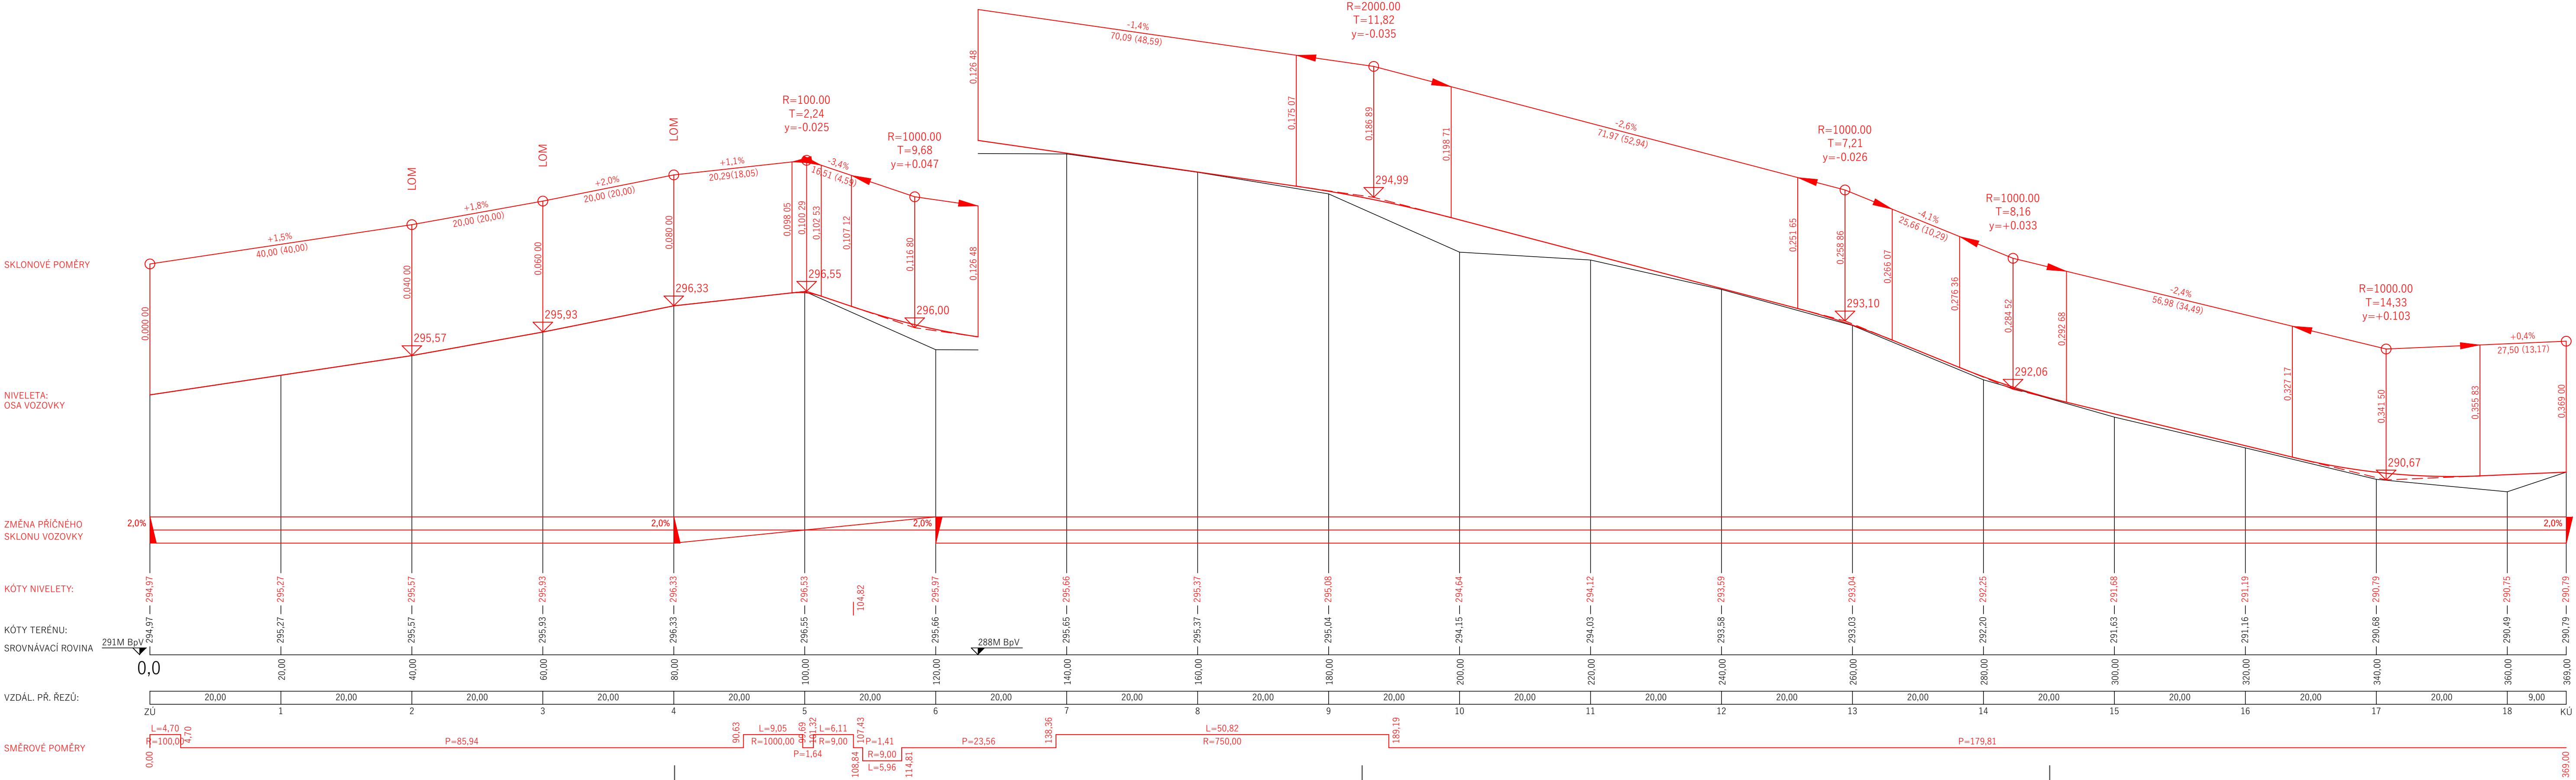

 DI PROJEKT s.r.o. CHELČICKÉHO 686 533 51 PARDUBICE-ROSICE	HLAVNÍ PROJEKTANT:	JAN ZVÁRA, DIS.
	ZODPOVĚDNÝ PROJEKTANT:	JAN ZVÁRA, DIS.
	VYPRACOVAL:	JAN ZVÁRA, DIS.
	TECHNICKÁ KONTROLA:	LUKÁŠ TRÁSÁK, DIS.
INVESTOR: MĚSTO KOSTELEČ NAD ORLÍČÍ		
MĚSTO: KOSTELEČ NAD ORLÍČÍ		
KRAJ: KRÁLOVÉHRADECKÝ		
STUPEŇ PD: DÚSPDPDS	AKCE: VÝSTAVBA CHODNÍKU U SILNICE II/316	
Č. ZAKÁZKY: 023/2023	KOSTELEČ NAD ORLÍČÍ	
DATUM: 06/2024		
FORMÁT: 9xA4		
MĚŘÍTKO: 1:500/50		
PÁŘE: Č. PŘÍLOHY: D.1.1.1.3	PŘÍLOHA: PODÉLNÝ PROFIL	