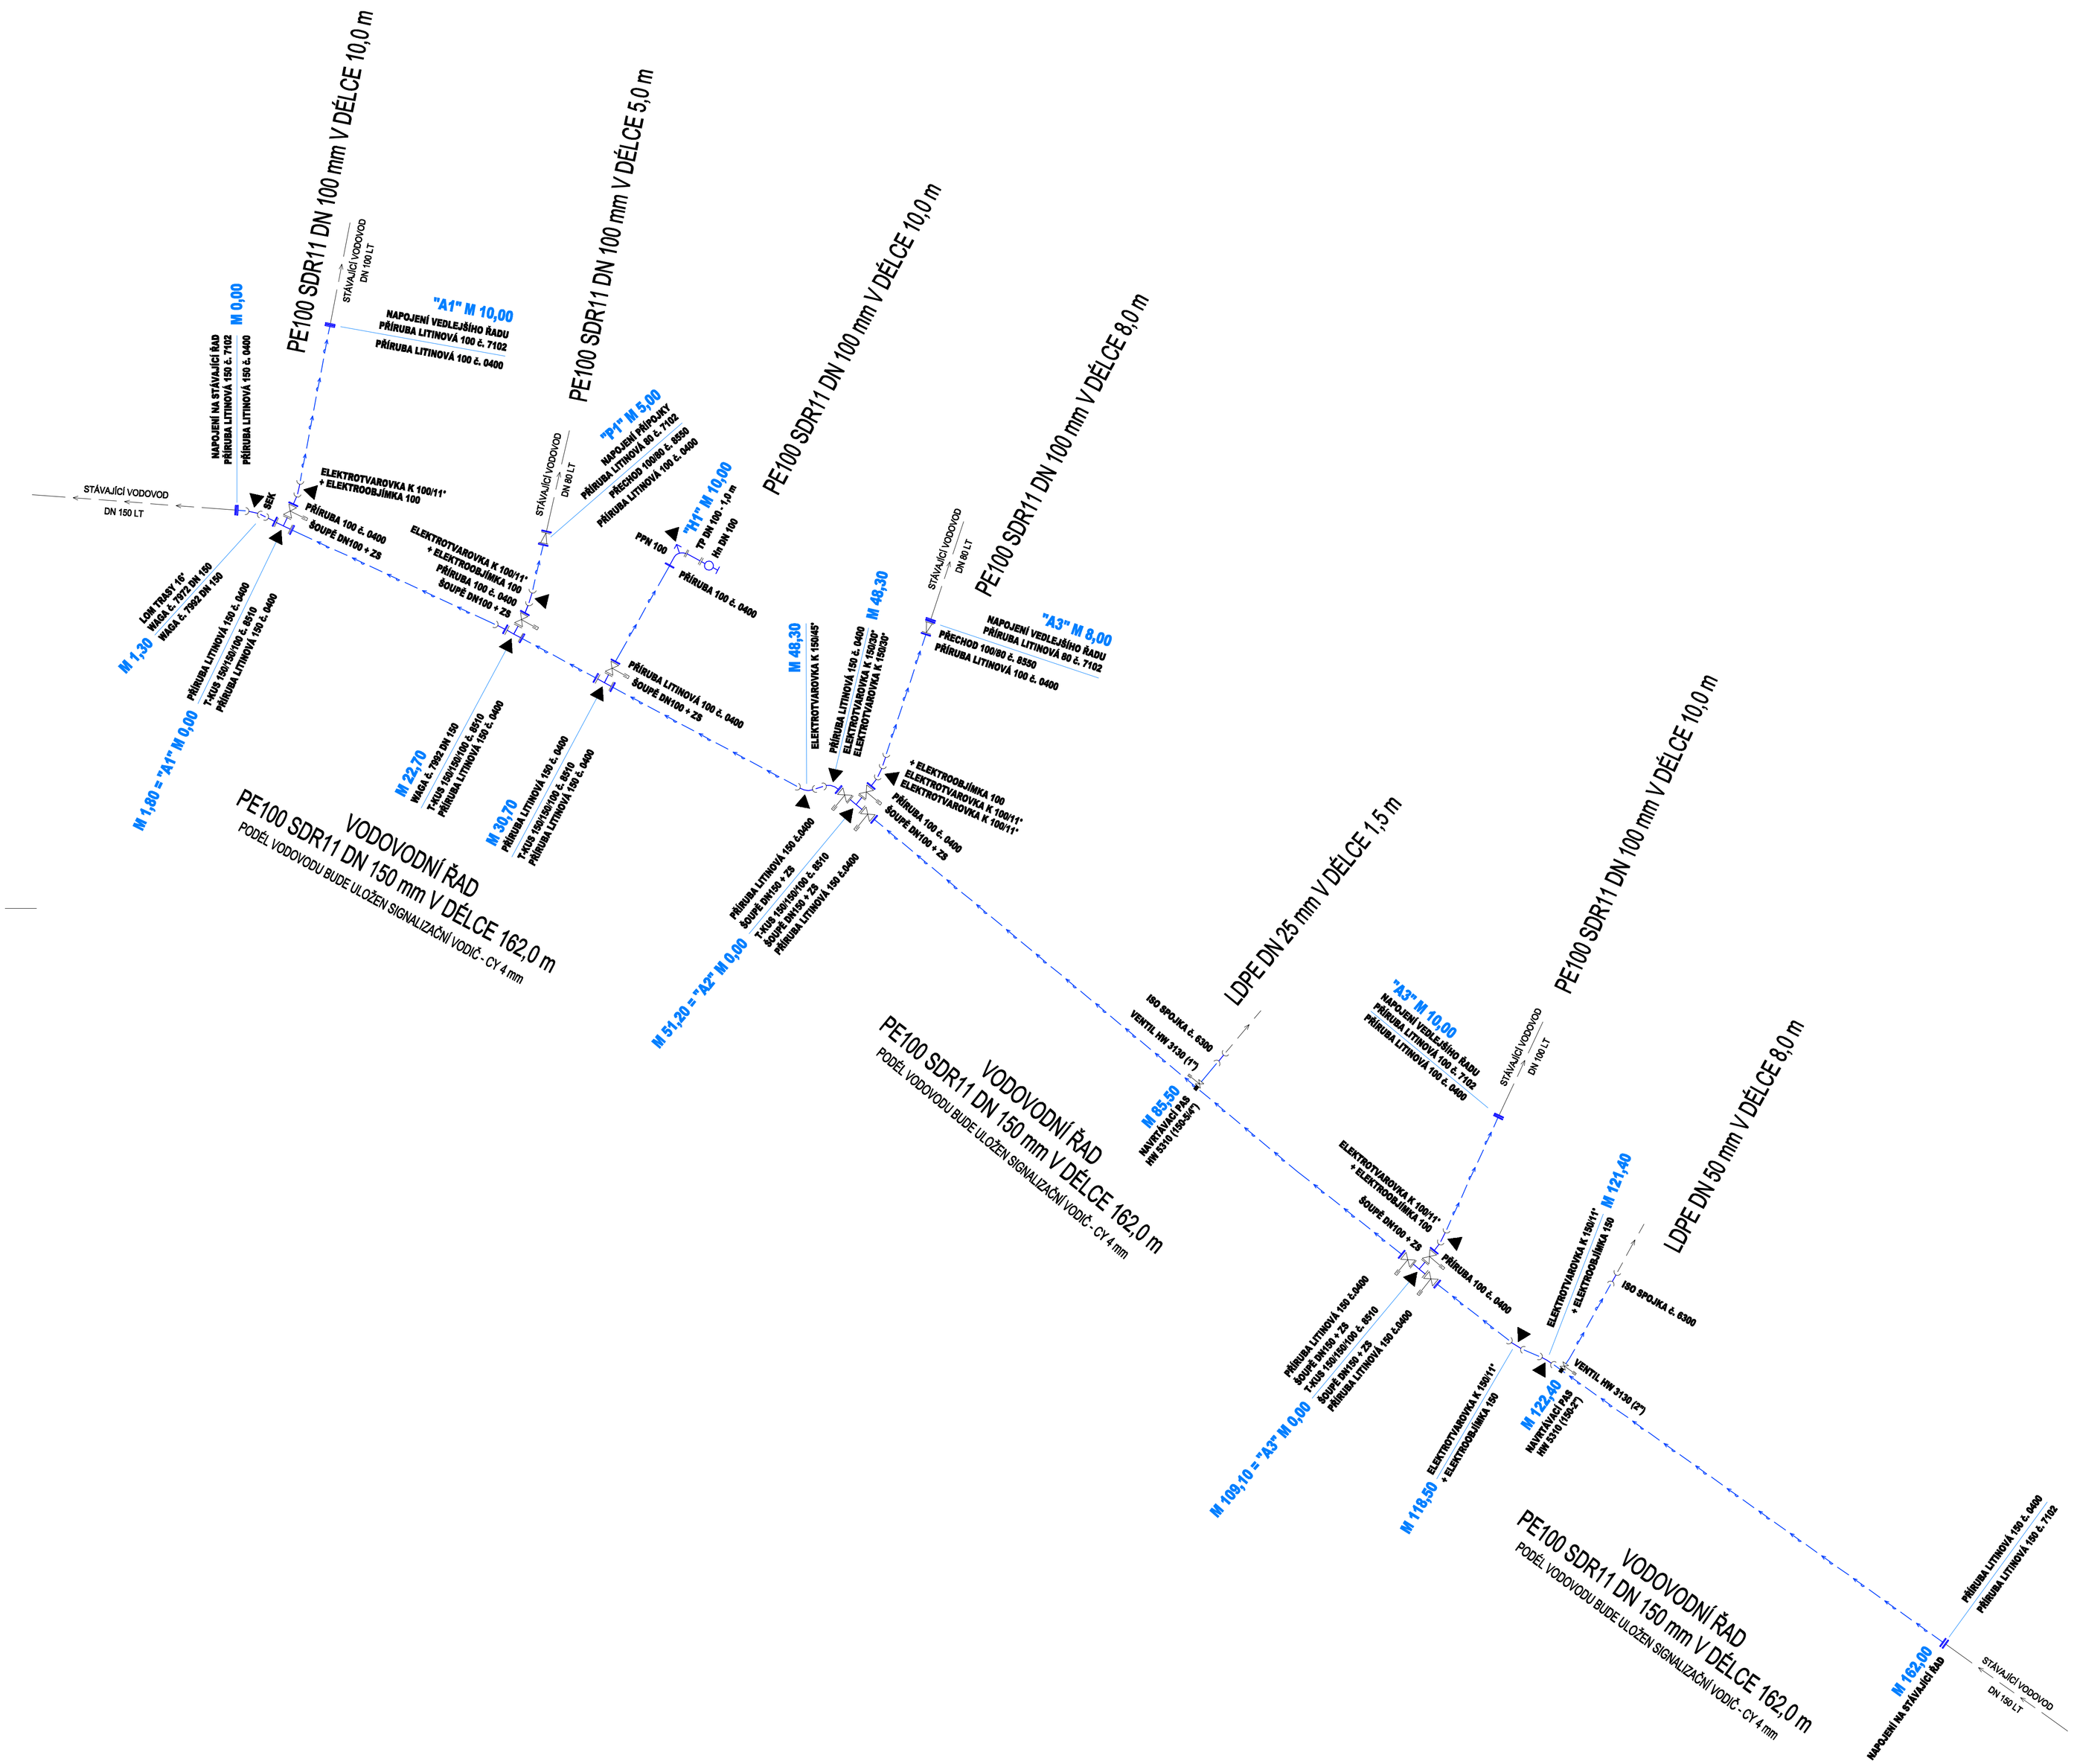

VÝPIS MATERIÁLU		MNOŽSTVÍ
POTRUBÍ	PE100 SDR11 DN 150	162,0 m
	PE100 SDR11 DN 100	43,0 m
	LDPE DN 50	8,0 m
	LDPE DN 25	1,5 m
	VYHLEDÁVACÍ VODIČ CY 4 mm	200 m
TVAROVKY	TP DN 100/1000	1 ks
	PPN DN 100	1 ks
	PŘÍRUBOVÝ PŘECHOD 100/80 č. 8550	2 ks
	PŘÍRUBA LITINOVÁ 150 č. 0400	12 ks
	PŘÍRUBA LITINOVÁ 150 č. 7102	2 ks
	PŘÍRUBA LITINOVÁ 100 č. 0400	10 ks
	PŘÍRUBA LITINOVÁ 100 č. 7102	3 ks
	PŘÍRUBA LITINOVÁ 80 č. 7102	1 ks
	ELEKTROTVAROVKA K 150/45°	1 ks
	ELEKTROTVAROVKA K 150/30°	2 ks
	ELEKTROTVAROVKA K 150/11° + ELEKTROOBJÍMKA	2 ks
	ELEKTROTVAROVKA K 100/11° + ELEKTROOBJÍMKA	5 ks
	SPOJKA WAGA č. 7972 DN 150	1 ks
	SPOJKA WAGA č. 7992 DN 150	2 ks
	ISO SPOJKA č. 6300 - DN 25	1 ks
	ISO SPOJKA č. 6300 - DN 50	1 ks
	TĚSNĚNÍ PRYŽOVÉ - DN 150	18 ks
	TĚSNĚNÍ PRYŽOVÉ - DN 100	19 ks
	TĚSNĚNÍ PRYŽOVÉ - DN 80	1 ks
ARMATURY	T-KUS 150/150/100 č. 8510	5 ks
	ŠOUPĚ DN150	4 ks
	ŠOUPĚ DN100	5 ks
	ZEMNÍ SOUPRAVA TELESKOPICKÁ	9 ks
	ŠOUPÁTKOVÝ POKLOP	9 ks
	HYDRANT NADZEMNÍ DN 100 - DUO K230	1 ks
	HYDRANTOVÝ POKLOP	1 ks
	NAVRTÁVACÍ PAS HW 5310 (150-2")	1 ks
	NAVRTÁVACÍ PAS HW 5310 (150-5/4")	1 ks
	ZEMNÍ VENTIL HW 3130 - 2"	1 ks
	ZEMNÍ VENTIL HW 3130 - 1"	1 ks
	ZEMNÍ SOUPRAVA TELESKOPICKÁ - PŘÍPOJKOVÁ	2 ks
	POKLOP - PŘÍPOJKOVÝ	2 ks
	KOTEVNÍ BLOK	15 ks

MK PROFI
Hradec Králové s.r.o.

VYPRACOVAL: Kalmus Martin, Tomáš Černý, DiS.	ZODPOVĚDNÝ PROJEKTANT: Kalmus Martin
INVESTOR: Město Kostelec nad Orlicí, Palackého náměstí č.p. 38, 517 41 Kostelec nad Orlicí	
AKCE: KANALIZACE KOSTELEC NAD ORLICÍ, ulice Příkopy	
ODDÍL: STAVEBNÍ ÚPRAVY KANALIZACE A VODOVODU V ULICI	
VÝKRES: Kladečské schéma	

Adresa pobočky v Hradci Králové:
Brněnská 700/25, 500 06 HK
IČO: 29003016
DIČ: CZ29003016
tel.: 604 340 831

STUPEŇ:	DPS
DATUM:	09/2016
MĚŘÍTKO:	
Č. VÝKRESU:	D.7
Č. PARÉ:	