



CCTV - BLOKOVÉ SCHÉMA

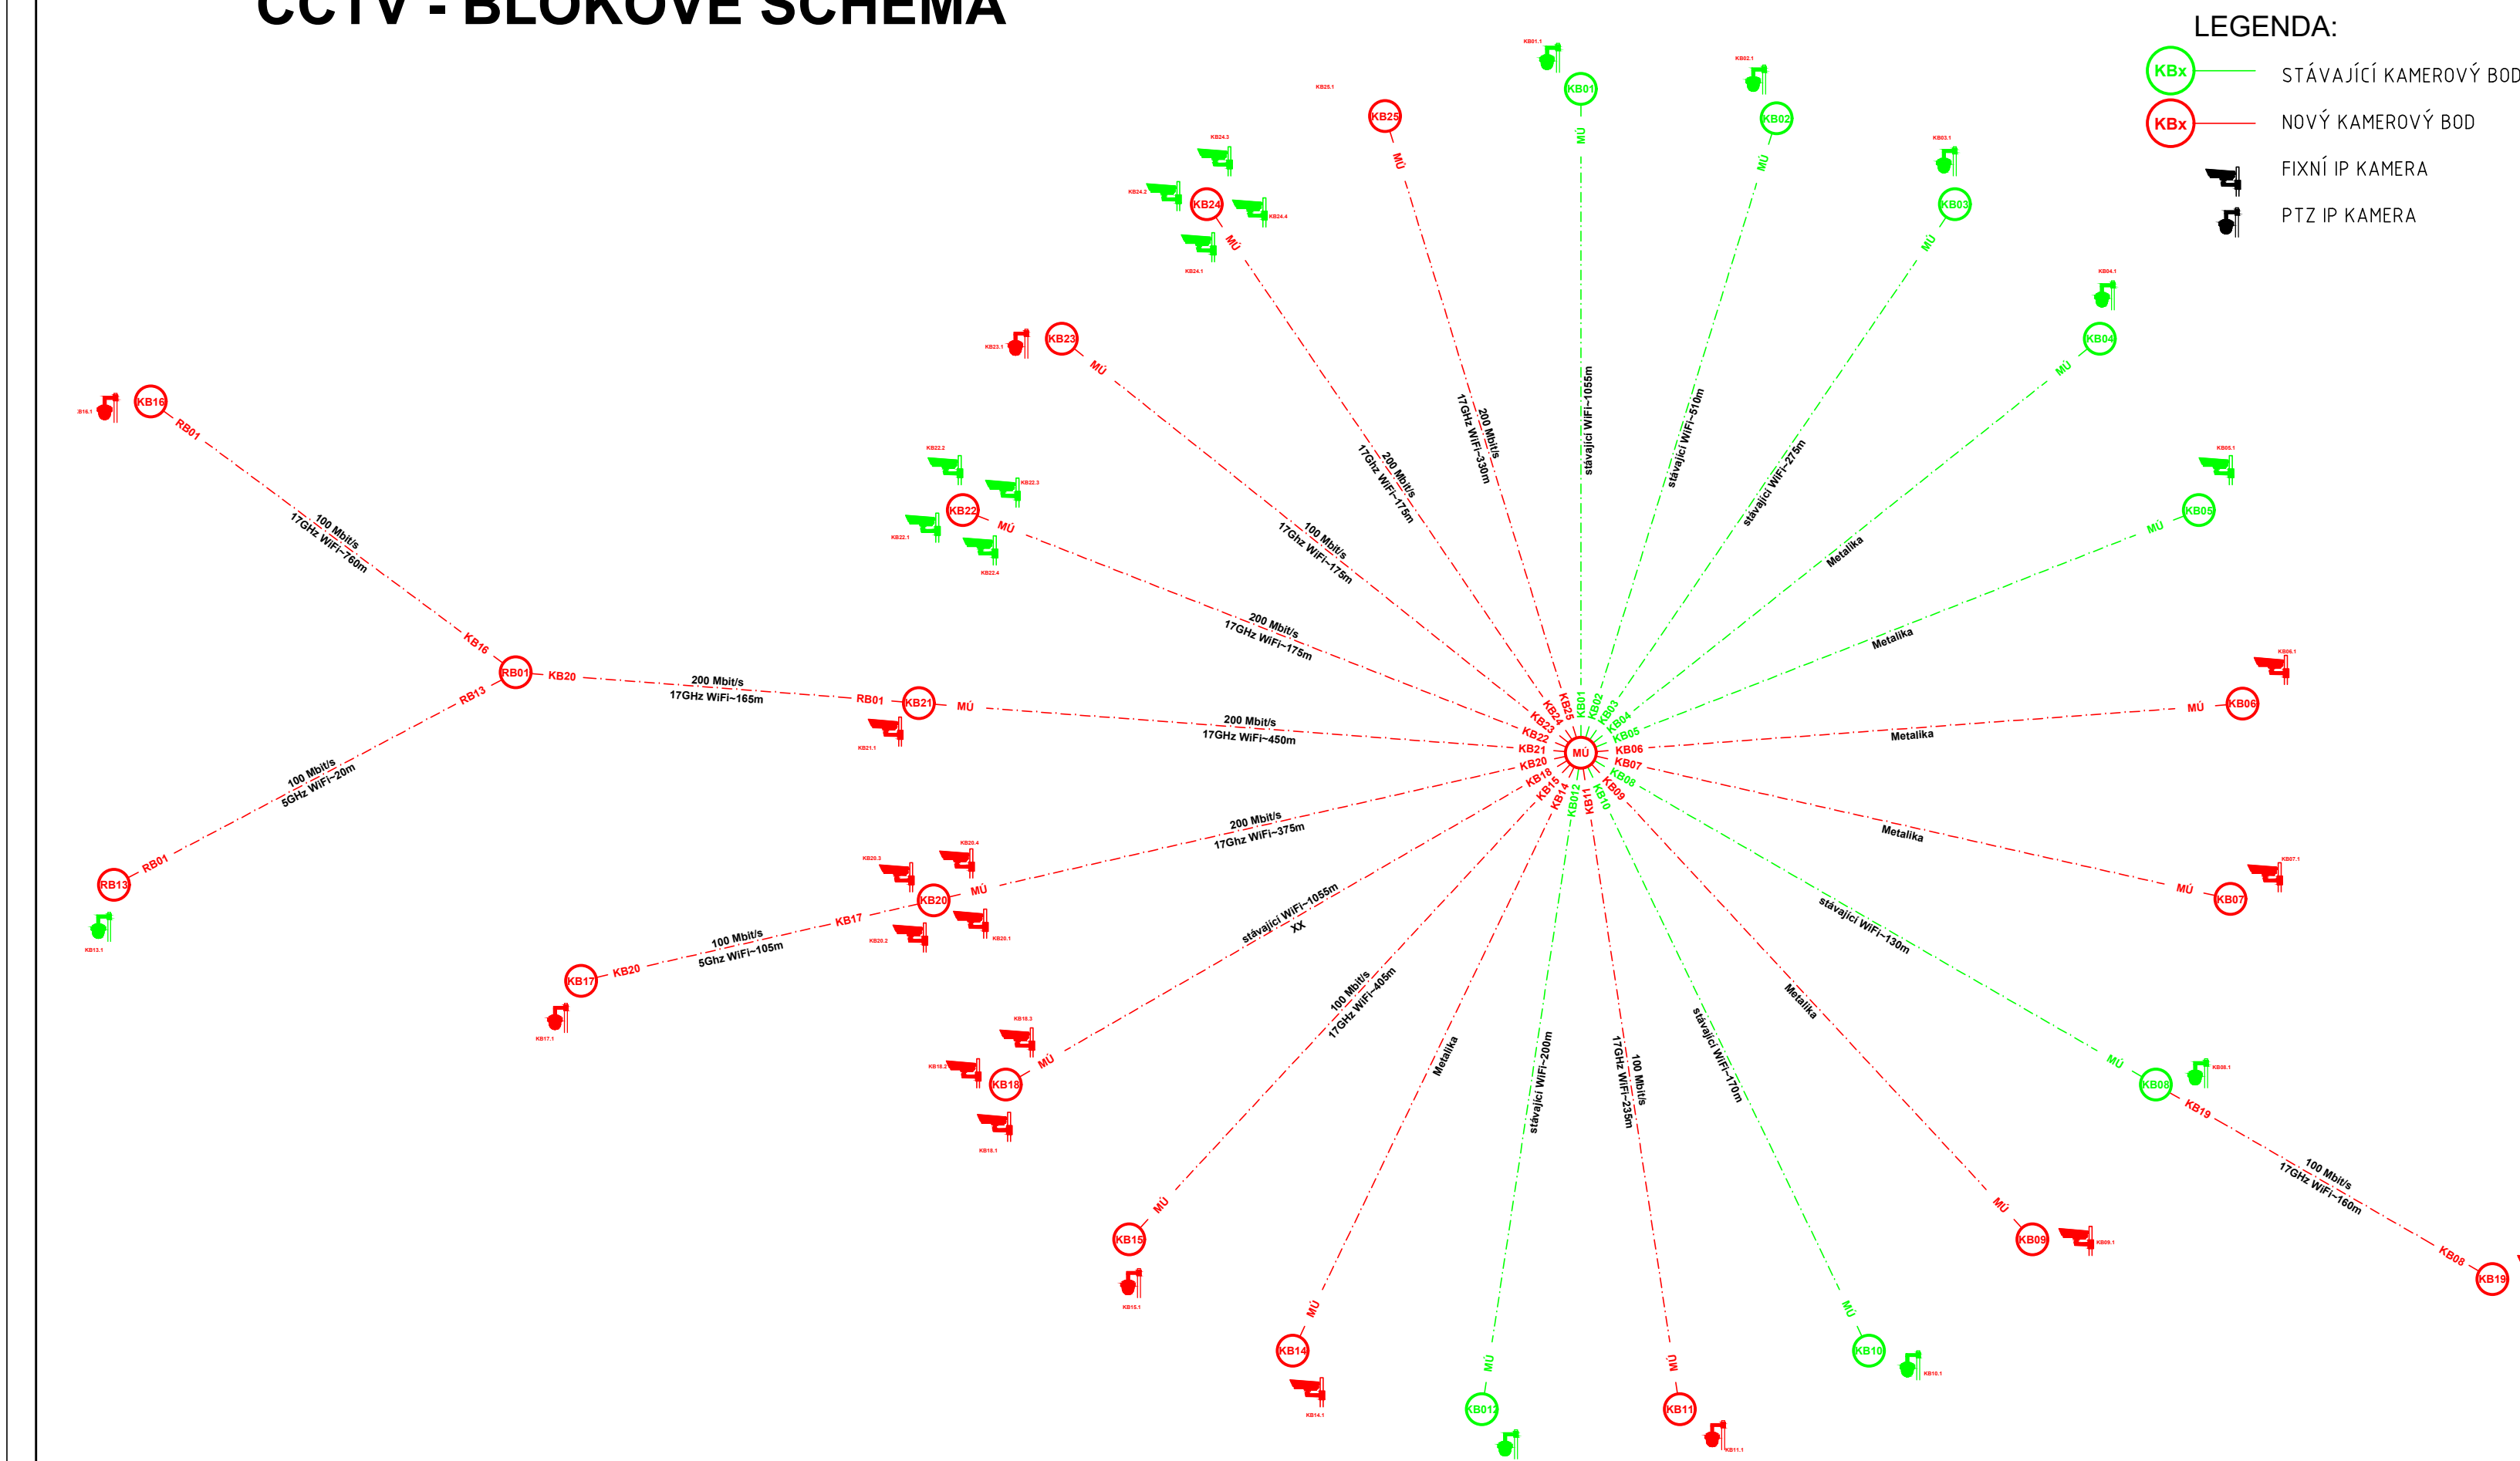

SEZNAM KAMEROVÝCH BODŮ

| Označení bodu | Název bodu | Umístění | Přístup | Typ | Přít. kamer | Popis změny |
|---------------|----------------------------|----------------------|----------|----------------------|-------------|--|
| 4001 | 25 Skalska | Ortovoř 63-60A | Wi-Fi | Sčítací | 1 | Instalace nové K805+K838 |
| 4002 | Introlah (Prošova) | VO 1-13 | Wi-Fi | Sčítací | 1 | Bez změny |
| 4003 | Hazova | VO 3-33 | Wi-Fi | Sčítací | 1 | Bez změny |
| 4004 | 1. J. Polný | VO 15-128 | MetaLink | Sčítací | 1 | Bez změny |
| 4005 | Palackého náměstí 2 | Budova M0 | MetaLink | Sčítací | 1 | Bez změny |
| 4006 | Palackého náměstí 1 | VO 15-142 | MetaLink | Sčítací - grapes bod | 1 | Nahradiť PT analógovou kameru (refažní) |
| 4007 | Dvůr | Budova M0 | MetaLink | Sčítací - grapes bod | 1 | Nahradiť fixt analógovou kameru |
| 4008 | Sokolovna | VO 15-90 | Wi-Fi | Sčítací - grapes bod | 1 | Nahradiť fixt WiFi spon K880+K819 |
| 4009 | Dukelských hrůd | Budova MP | MetaLink | Sčítací - grapes bod | 1 | Nahradiť fixt analógovou kameru (refažní) |
| 4010 | park ZÚS | VO 15-137 | Wi-Fi | Sčítací | 1 | Bez změny |
| 4011 | Přibyslav | VO 15-98 | Wi-Fi | Sčítací | 1 | Nahradiť PT analógovou kameru (refažní) |
| 4012 | Jiráskovo náměstí | č.p. 527 | Wi-Fi | Sčítací | 1 | Bez změny |
| 4013 | Silbařov | VO 12-17 | Wi-Fi | Sčítací | 1 | Instalace WiFi spon K833+K881 |
| 4014 | Slušovice | VO 16-56 | MetaLink | Sčítací - grapes bod | 1 | Nahradiť fixt analógovou kameru |
| 4015 | Komenského | VO 15-55 | Wi-Fi | Nová | 1 | Instalace PT kamery a spon K835+K837 |
| 4016 | Ruží Armády | VO 12-41 | Wi-Fi | Nový | 1 | Instalace PT kamery a spon K856+K881 |
| 4017 | Tyřilova | Stacion 142 | Wi-Fi | Nový | 1 | Instalace PT kamery a spon K833+K830 |
| 4018 | Starýšov | Stacion 148 | Wi-Fi | Nový | 3 | Instalace PT kamery a spon K833+K830 |
| 4019 | Přibyslav věžnice | VO 15-95 | Wi-Fi | Nový | 1 | Instalace PT kamery a spon K832+K830 |
| 4020 | Krušový výhled | VO 12-158 | Wi-Fi | Nový | 4 | Instalace fixtury (4 kamery a spon) K832+K830+K820+K837 |
| 4021 | Ruží Armády 8 | VO 15-107 | Wi-Fi | Nový | 1 | Instalace PT kamery a spon K856+K881, instalace PT kamery |
| 4022 | Obchodní akademie | Komenského č. p. 532 | WiFi | Nový | 4 | Instalace WiFi spon K823+K820+K830, implementace síťových kabelových kamer 4x MMS |
| 4023 | Zoubkova | VO 2-2 | WiFi | Nový | 1 | Instalace WiFi spon K823+K820, instalace PT kamery |
| 4024 | Ferodo | | WiFi | Nový | 4 | Instalace WiFi spon K824+K861, příslušný síťový kabelový bod K865 |
| 4025 | Polníček č. | Ruží Armády 3 | Nový | | | Instalace WiFi spon K75+K861, příslušný montážní a pracovní plocha pro K84 |
| 4001 | Retenářský bod Ruží Armády | VO 15-23 | Wi-Fi | Nový | | Instalace retenářského bodu R81 na VO 15-23, instalace WiFi spon R81+K831+R83+K861, R85+K862 |

| | | |
|---|--------------------------------------|------------------|
|  | Kreslí : Moravec | Stupeň : RDS |
| | Projektant : Moravec | MMR/ko : - |
| | Kontroloval : Edr | Dne : Duben 2019 |
| | Investor : Město Kostelec nad Orlicí | Zakázka : 180242 |

Rozšíření městského kamerového systému

Kostelec nad Orlicí

CCTV - BLOKOVÉ SCHÉMA

Změna č. 2

Číslo výkresu: **SL03**