


SITUACE DOPRAVNÍHO ZNAČENÍ 1:500

B24a - NOVĚ NAVRŽENÉ SVISLÉ DZ

B29 - STÁVAJÍCÍ SVISLÉ DZ

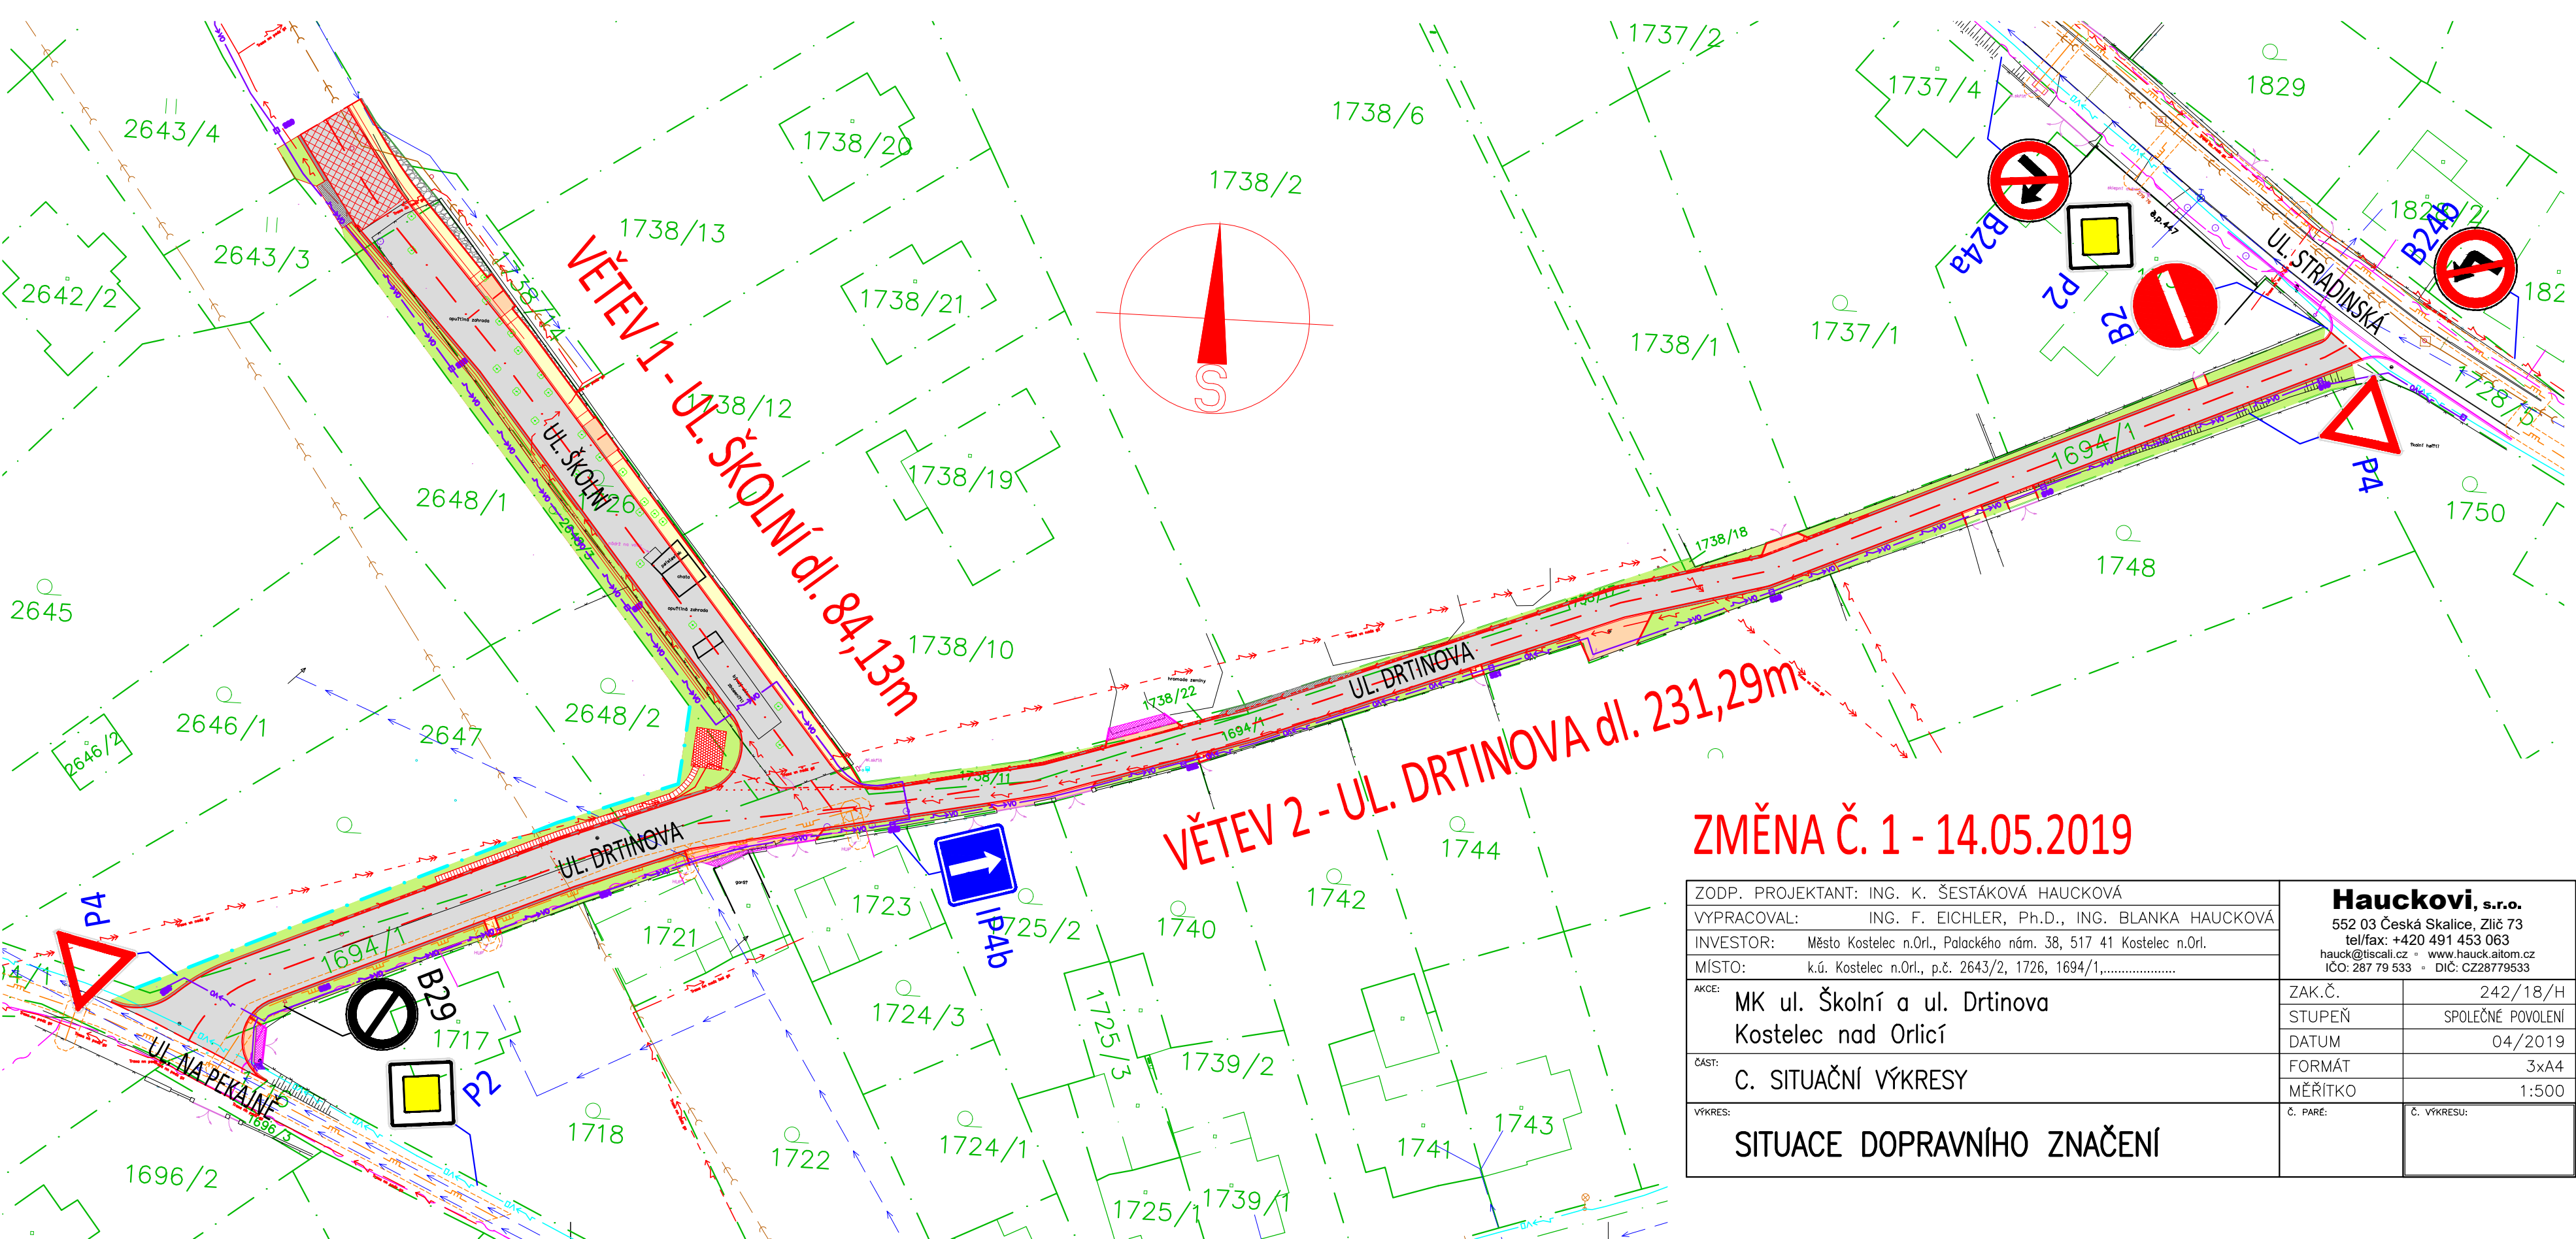

ZMĚNA Č. 1 - 14.05.2019

ZODP. PROJEKTANT: ING. K. ŠESTÁKOVÁ HAUCKOVÁ		Hauckovi, s.r.o. 552 03 Česká Skalice, Zlíč 73 tel/fax: +420 491 453 063 hauck@tiscali.cz ° www.hauck.altom.cz IČO: 287 79 533 ° DIČ: CZ28779533	
VYPRACOVAL: ING. F. EICHLER, Ph.D., ING. BLANKA HAUCKOVÁ			
INVESTOR: Město Kostelec n.Orl., Palackého nám. 38, 517 41 Kostelec n.Orl.			
MÍSTO: k.ú. Kostelec n.Orl., p.č. 2643/2, 1726, 1694/1,.....			
AKCE: MK ul. Školní a ul. Drtinova Kostelec nad Orlicí		ZAK.Č.	242/18/H
ČAST: C. SITUAČNÍ VÝKRESY		STUPEŇ	SPOLEČNÉ POVOLENÍ
		DATUM	04/2019
		FORMÁT	3xA4
VÝKRES: SITUACE DOPRAVNÍHO ZNAČENÍ		MĚŘITKO	1:500
		Č. PARÉ:	Č. VÝKRESU: