


C.3.1. SO 304 VODOVOD - ULICE ERBENOVA, VODOVODNÍ ŘAD PE 100 RC SDR 11, D 110 (110x10), DL. 198,0 m

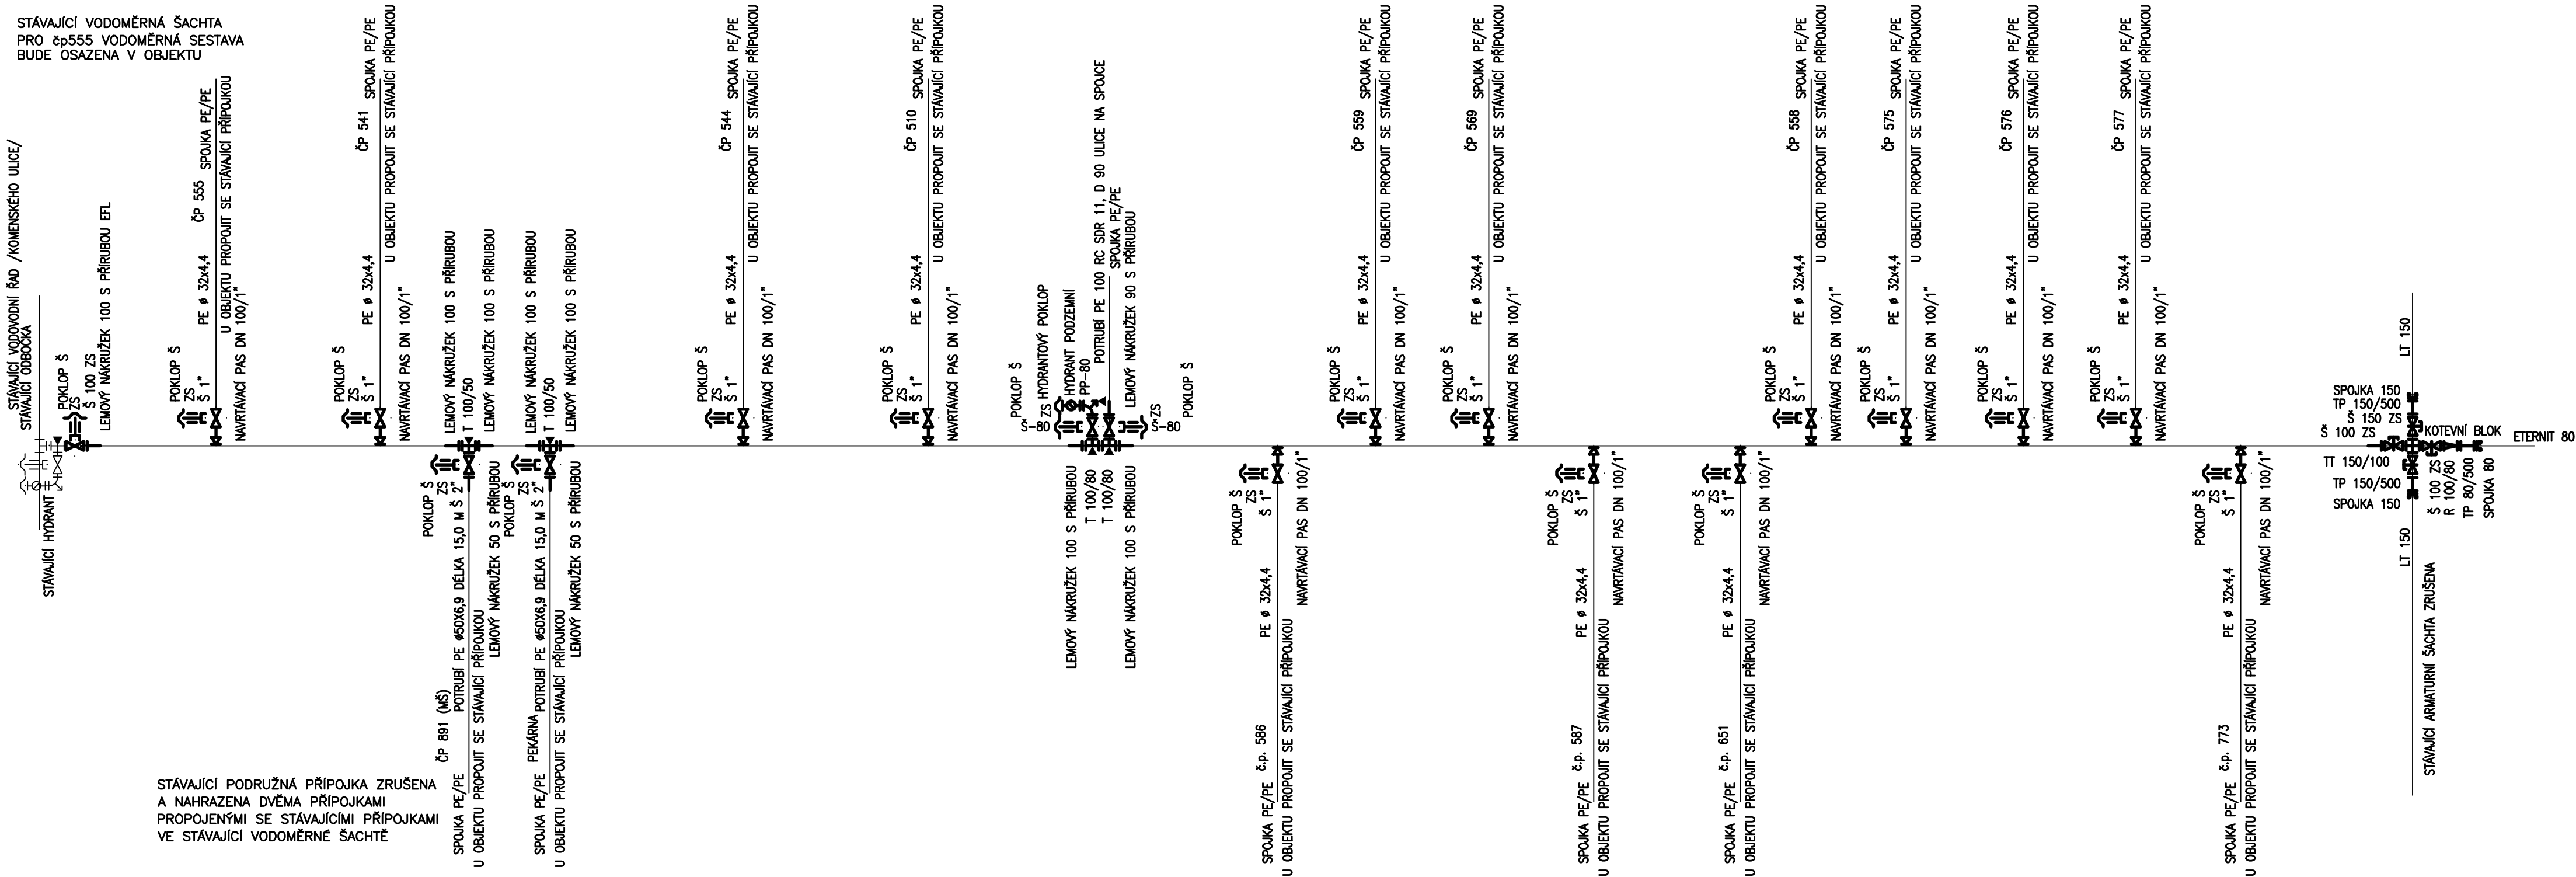

Popis materiálu	mn.	m.j.
TVAROVKY		
LEMOVÝ NÁKRUŽEK 110 S PŘÍRUBOU	8	ks
LEMOVÝ NÁKRUŽEK 90 S PŘÍRUBOU	0	ks
LEMOVÝ NÁKRUŽEK 50 S PŘÍRUBOU	2	ks
NAVŘTÁVACÍ PAS DN 100/1"	14	ks
PP-80	1	ks
T 100/80	2	ks
T 100/50	2	ks
TT 150/100	1	ks
TP 80/500	1	ks
TP 150/500	2	ks
R 100/80	1	ks
ARMATURY		
HYDRANT PODZEMNÍ	1	ks
HYDRANTOVÝ POKLOP	1	ks
POKLOP Š	23	ks
ZS	19	ks
Š 1"	14	ks
Š 100	3	ks
Š 50	2	ks
Š 80	2	ks
Š 150	2	
JINÉ		
KOTEVNÍ BLOK	5	ks

[illegible]

VŠECHNY TVAROVKY A ARMATURY JSOU VČETNĚ VEŠKERÉHO
SPOJOVACÍHO MATERIÁLU, TĚSNĚNÍ A POD.

STAVBY VODNÍHO HOSPODÁŘSTVÍ STAVBY ZDRAVOTNĚTECHNICKÉ	Luboš Bartoš Lánská 77 570 01 Litomyšl IČO: 167 54 778	VEDOUCÍ ZAKÁZKY : JAN ZVÁRA, DIŠ.	
		ZODP.PROJEKTANT : LUBOŠ BARTOŠ	
STUPEŇ : DSP+PDPS		VYPRACOVAL : LUBOŠ BARTOŠ	
INVESTOR : MĚSTO KOSTELEC NAD ORLICÍ		MÍSTO : KOSTELEC NAD ORLICÍ	
STAVBA : PROJEKT PRO VÝSTAVBU A OPRAVU KOMUNIKACE ERBENOVA, NA SPOJCE, A TŮMOVA, KOSTELEC NAD ORLICÍ C.3.1 SO 304 VODOVOD - UL. ERBENOVA		PROFESE : zdravotnětechnické stavby	
		ZAK.Č. : 0242017	DATUM : 12/2017
VÝKRES : KLADEČSKÉ SCHÉMA		MĚŘÍTKO :	Č.PŘ. : 4.