

KATASTRY
PARCELNÍ ČÍSLA
DRUH POVRCHU
VZDÁLENOSTI ŠACHET
OZNAČENÍ ŠACHET

SMĚROVÉ POMĚRY

MĚŘÍTKA 1:250/100

LEGENDA TYPŮ ČAR
PŮVODNÍ TERÉN
HRUBÉ TERÉNNÍ ÚPRAVY
PODÉLNÝ PROFIL KANALIZACE
ULICE TŮMOVA

SOUBĚH

KÓTA UPRAVENÉHO TERÉNU

KÓTA HRUBÝCH TERÉNNÍCH ÚPRAV

HLOUBKA VÝKOPU

KÓTA VÝKOPU

HLOUBKA DNA POTRUBÍ

KÓTA DNA POTRUBÍ

KÓTA PŮVODNÍHO TERÉNU

SROVNÁVACÍ ROVINA

STANIČENÍ [km/m]
PROFIL[mm]–MATERIÁL–DĚLKA[m]
SKLON[promile]–DĚLKA[m]
ULOŽENÍ
KAPACITNÍ PRŮTOK[l/s]–RYCHLOST[m/s]



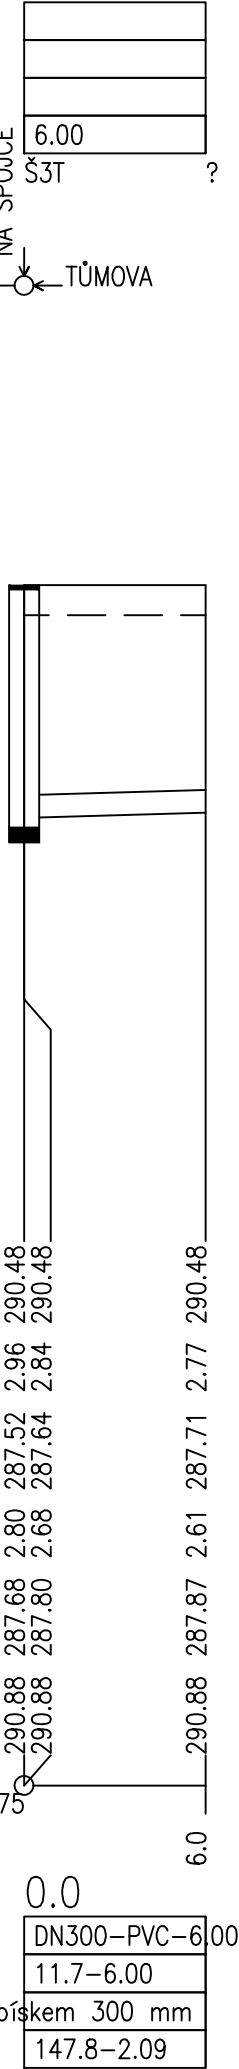


SCHÉMA ULOŽENÍ POTRUBÍ PVC

a) V KOMUNIKACI b) VE VOLNÉM TERÉNU

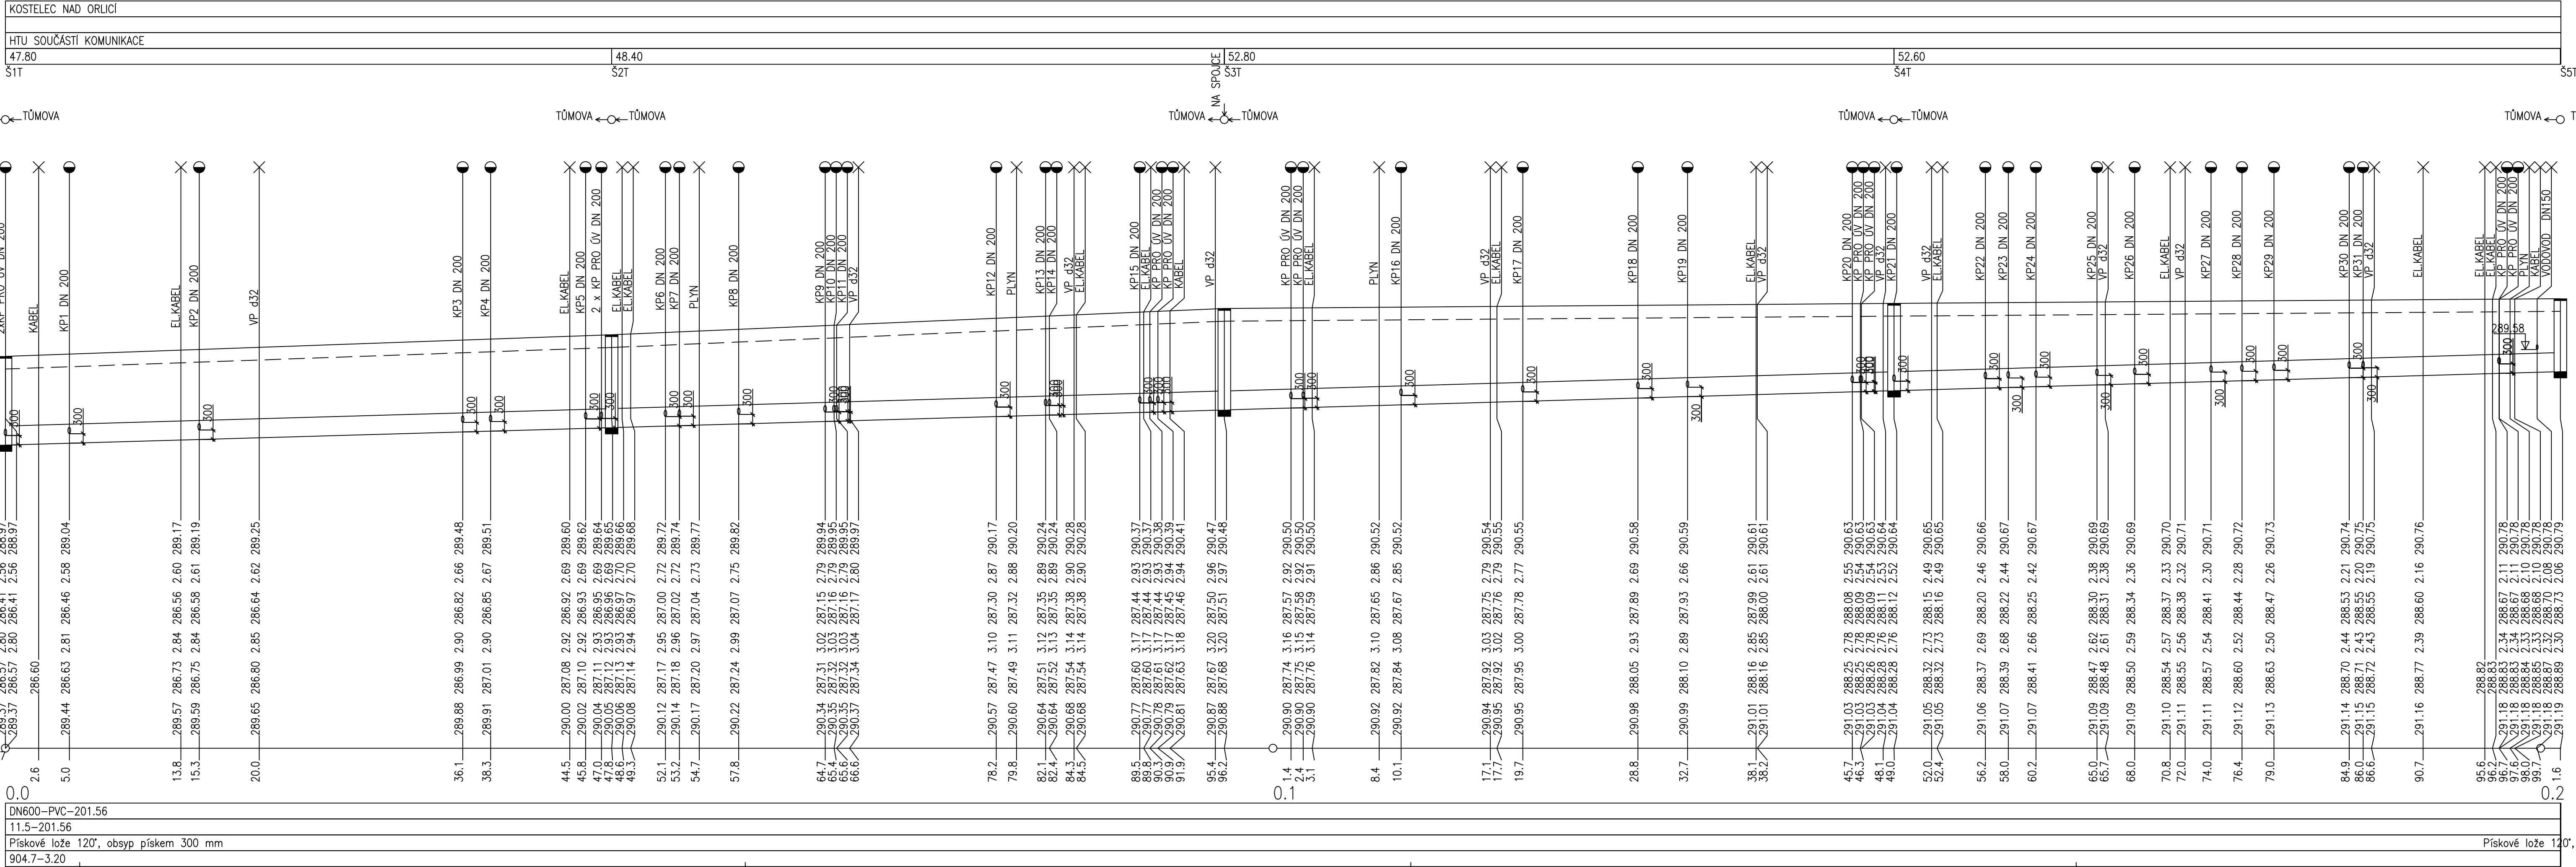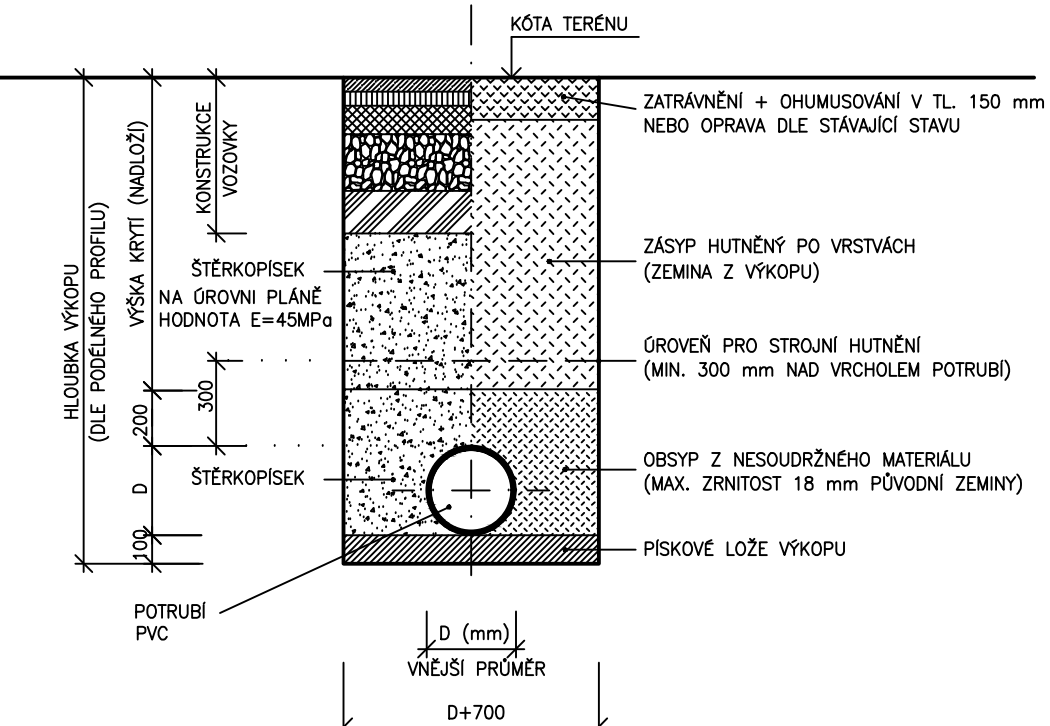

POZNÁMKA:
OD HLOUBKY VÝKOPU 1,20 m BUDE RÝHA PAŽENA

VÝPIS KANALIZAČNÍCH PŘÍPOJEK VIZ. TECHNICKÁ ZPRÁVA
Nová kanalizace je vedena ve stejné trase a niveletě jako stávající kanalizace.
Poloha kanalizačních přípojek je pouze orientační, nové přípojky budou vedeny ve stejných trasách a sklonech jako stávající kanalizační přípojky.
Min. sklon přípojek 2‰. Přípojky budou napojeny do odboček.

Uliční vpusti a jejich přípojky jsou součástí komunikace.

Před zahájením zemních prací nutno prověřit existenci podzemních vedení a požádat jednotlivé správce o jejich přesné vytyčení a dozor při provádění prací.

STAVBY VODNÍHO HOSPODÁŘSTVÍ STAVBY ZDRAVOTNĚTECHNICKÉ		Luboš Bartoš Lánská 77 570 01 Litomyšl IČO: 167 54 778	VEDOUcí ZAKÁZKY : JAN ZVÁRA, DIS. ZODP.PROJEKTANT : LUBOŠ BARTOŠ
STUPEŇ : DSP+PDPS		VYPRACOVAL : LUBOŠ BARTOŠ	
INVESTOR : MĚSTO KOSTELEČ NAD ORLÍCÍ		MÍSTO : KOSTELEČ NAD ORLÍCÍ	
STAVBA : PROJEKT PRO VÝSTAVBU A OPRAVU KOMUNIKACE ERBENOVA, NA SPOJCE, A TŮMOVA, KOSTELEČ NAD ORLÍCÍ C.2.3 SO 303 KANALIZACE - UL. TŮMOVA		PROFESE : zdravotnětechnické stavby	
VÝKRES : PODÉLNÝ PROFIL		ZAK.Č. : 0242017	DATUM : 12/2017
		MĚŘÍTKO : 1:250/100	Č.PR. : 3.