


KATASTR	Kostelec nad Orlicí														
PARCELNÍ ČÍSLO	1728/5														
DRUH PLOCHY	zpevněná plocha														
VÝŠKA, OBJEKTU A VÝŠKA, BODU	4,20	26,50	4,20	14,00	12,00	5,30	21,50	31,40	1,10	14,50	19,70	3,90	12,40	10,80	24,90
OZNAČENÍ VÝŠKOVÝCH BODŮ	V7	V8				V9						V10	V11		V12

MĚŘITKA 1:500/200

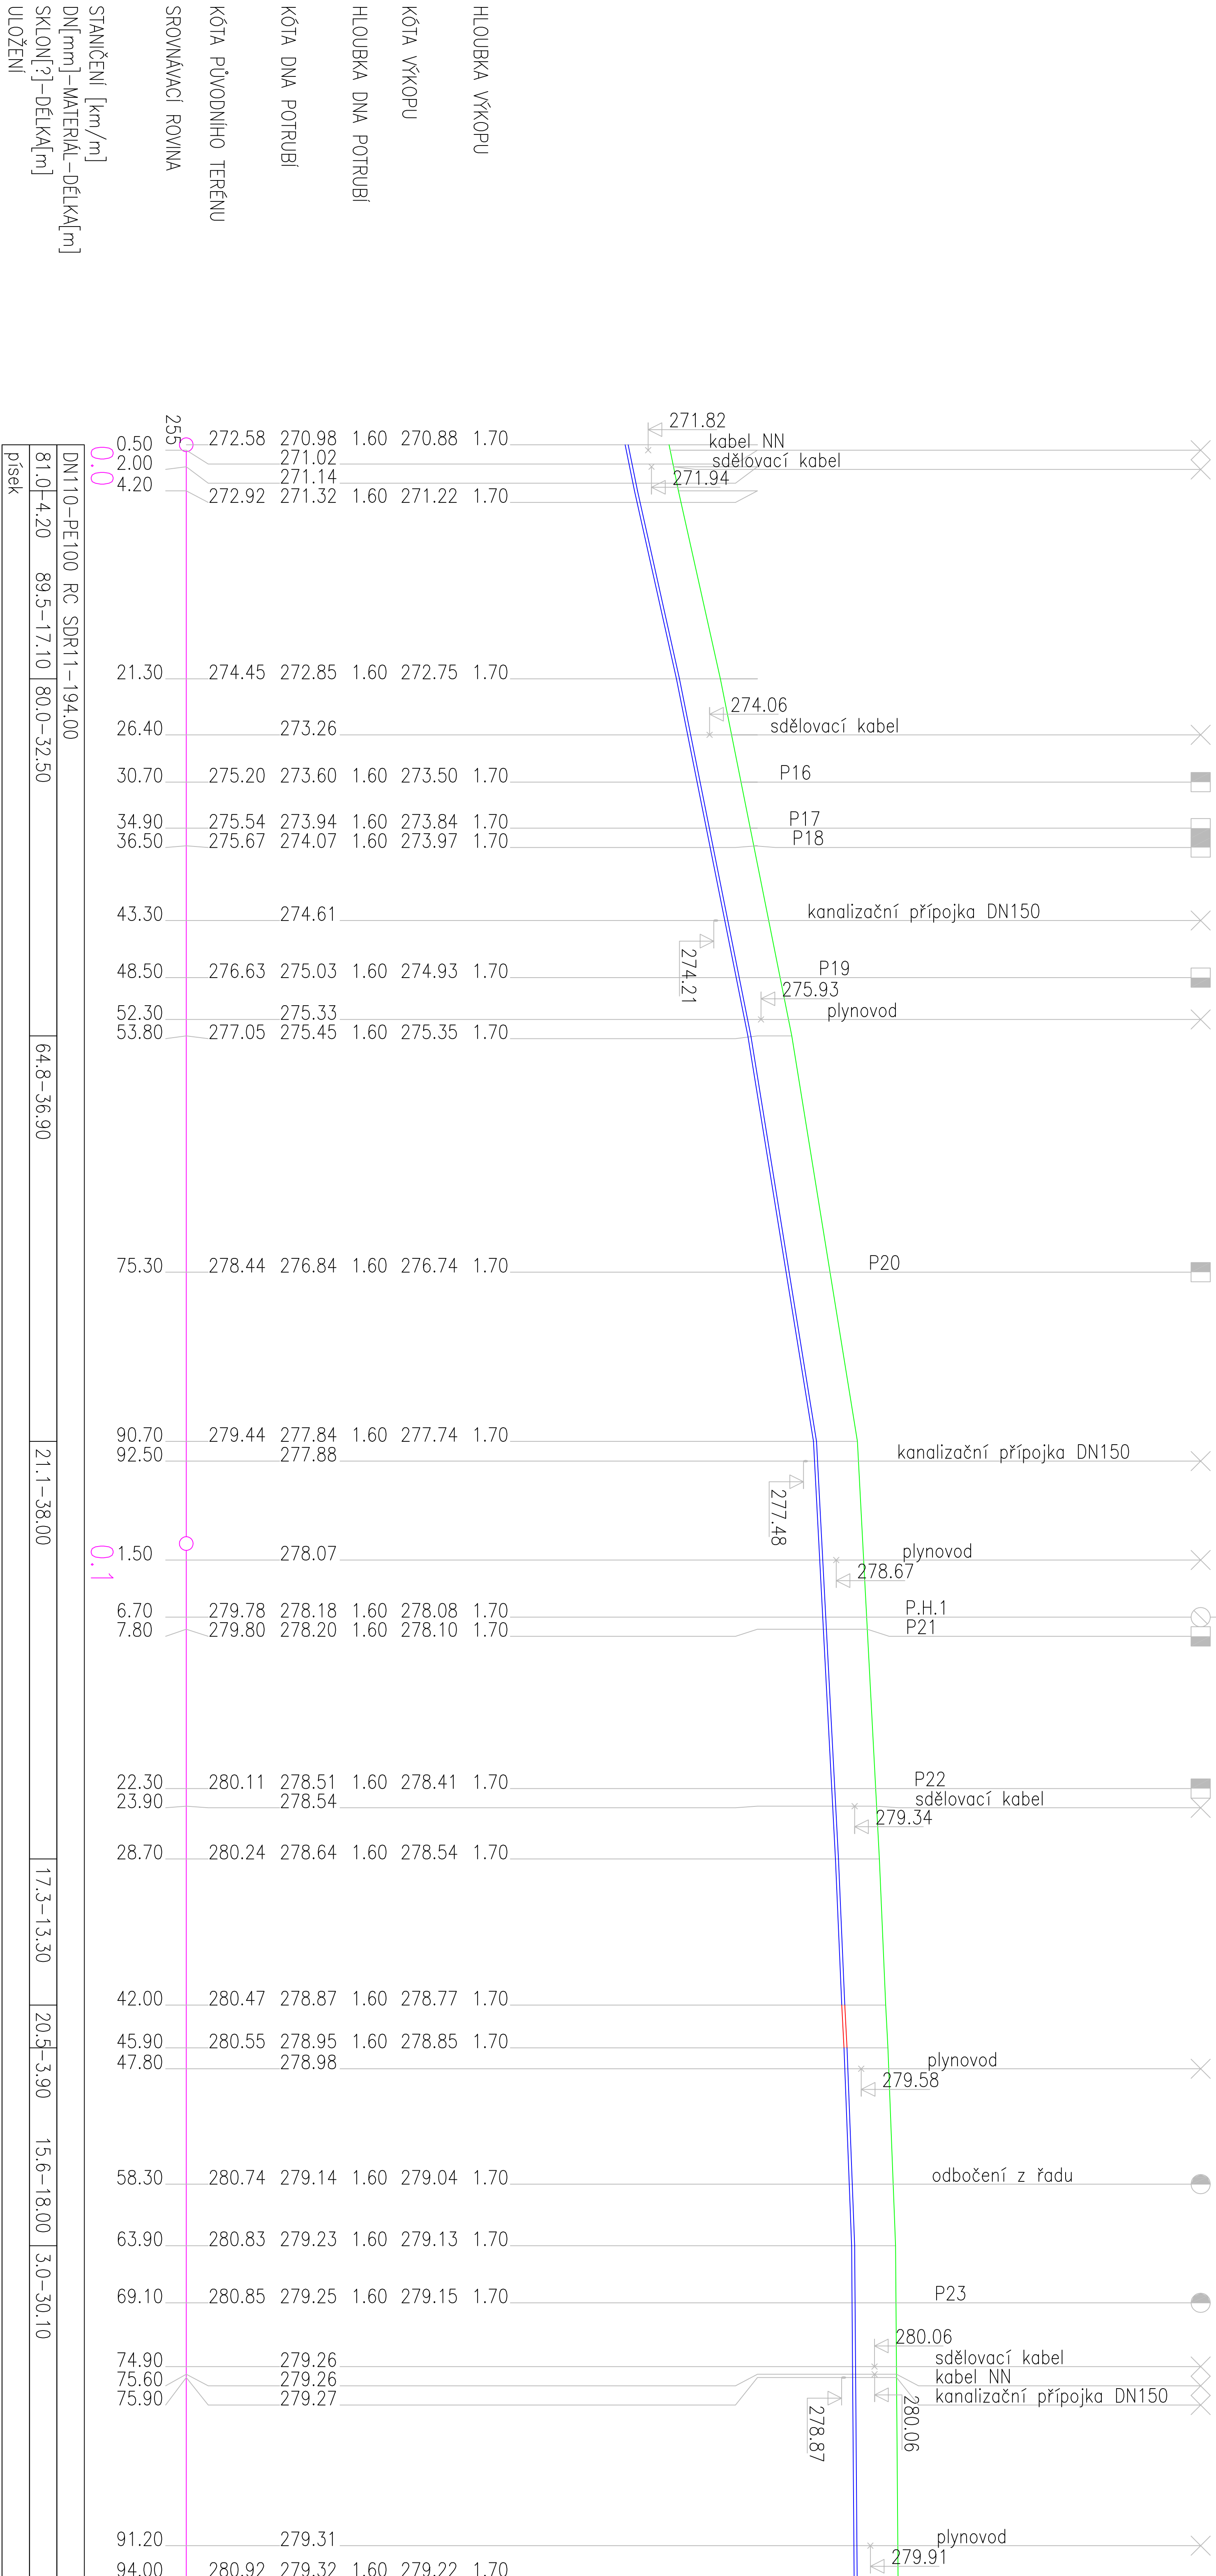

Trasy podzemních sítí jsou vyznačeny  
INFORMATIVNĚ:  
Před zahájením zemních prací budou  
výtčeny jejich správci.

LUCIE BRANDOVÁ, DIS.				Projektová činnost ve výstavbě			
ZABRODI 161				tel.: + 420 777 306 986			
549 41 ZABRODI				e-mail: brandovalucie@seznam.cz			
PROJEKTANT		VÝPRAVOVÁ		AUTORIZACE			
LUCIE BRANDOVÁ, DIS.		LUCIE BRANDOVÁ, DIS.		LUKÁŠ BRANDA, DIS.			
INVESTOR: MĚSTO KOSTELEČ NAD ORLICÍ, PALÁČKŮHO NÁM. 38, 517 41						AUTORIZAČNÍ ŘEŠENÍ A PODPIS	
AKCE						Oprava MK ul. Stradinská, Kostelec nad Orlicí	
D.1.3. Objekty vodohospodářské - SO 301, 302, 303							
VÝKRES						D.1.3.10	
PODÉLNÝ PROFIL - VODOVODNÍ ŘÁD B							
ZK. ČÍSLO	STUPEŇ	DATUM	FORMÁT	MĚŘITKO		Č. VÝKRESU	
230/17H	DUR+OSP	06/2019	4 x A4	1 : 500/200		D.1.3.10	