


LUCIE BRANDOVÁ, DIS.				Projektová činnost ve výstavbě	
ZÁBRŮDÍ 161 549 41 ZÁBRŮDÍ				tel.: + 420 777 306 986 e-mail: brandovalucie@seznam.cz IČO: 73845281	
PROJEKTANT	VYPRACOVAL	AUTORIZACE		AUTORIZAČNÍ RAZÍTKO A PODPIS	
LUCIE BRANDOVÁ, DIS.	LUCIE BRANDOVÁ, DIS.	LUKÁŠ BRANDA, DIS.			
INVESTOR	MĚSTO KOSTELEČ NAD ORLICÍ, PALAČKÉHO NÁM. 38, 517 41				
AKCE	Oprava MK ul. Stradinská, Kostelec nad Orlicí D.1.3. Objekty vodohospodářské - SO 301, 302, 303				
VÝKRES	KLADEČSKÉ SCHÉMA - VODOVODNÍ ŘÁD B				
ZAK. ČÍSLO 230/17/H	STUPEŇ DUR+DSP	DATUM 06/2019	FORMÁT 3 x A4	MĚŘÍTKO SCHÉMA	Č. VÝKRESU D.1.3.18

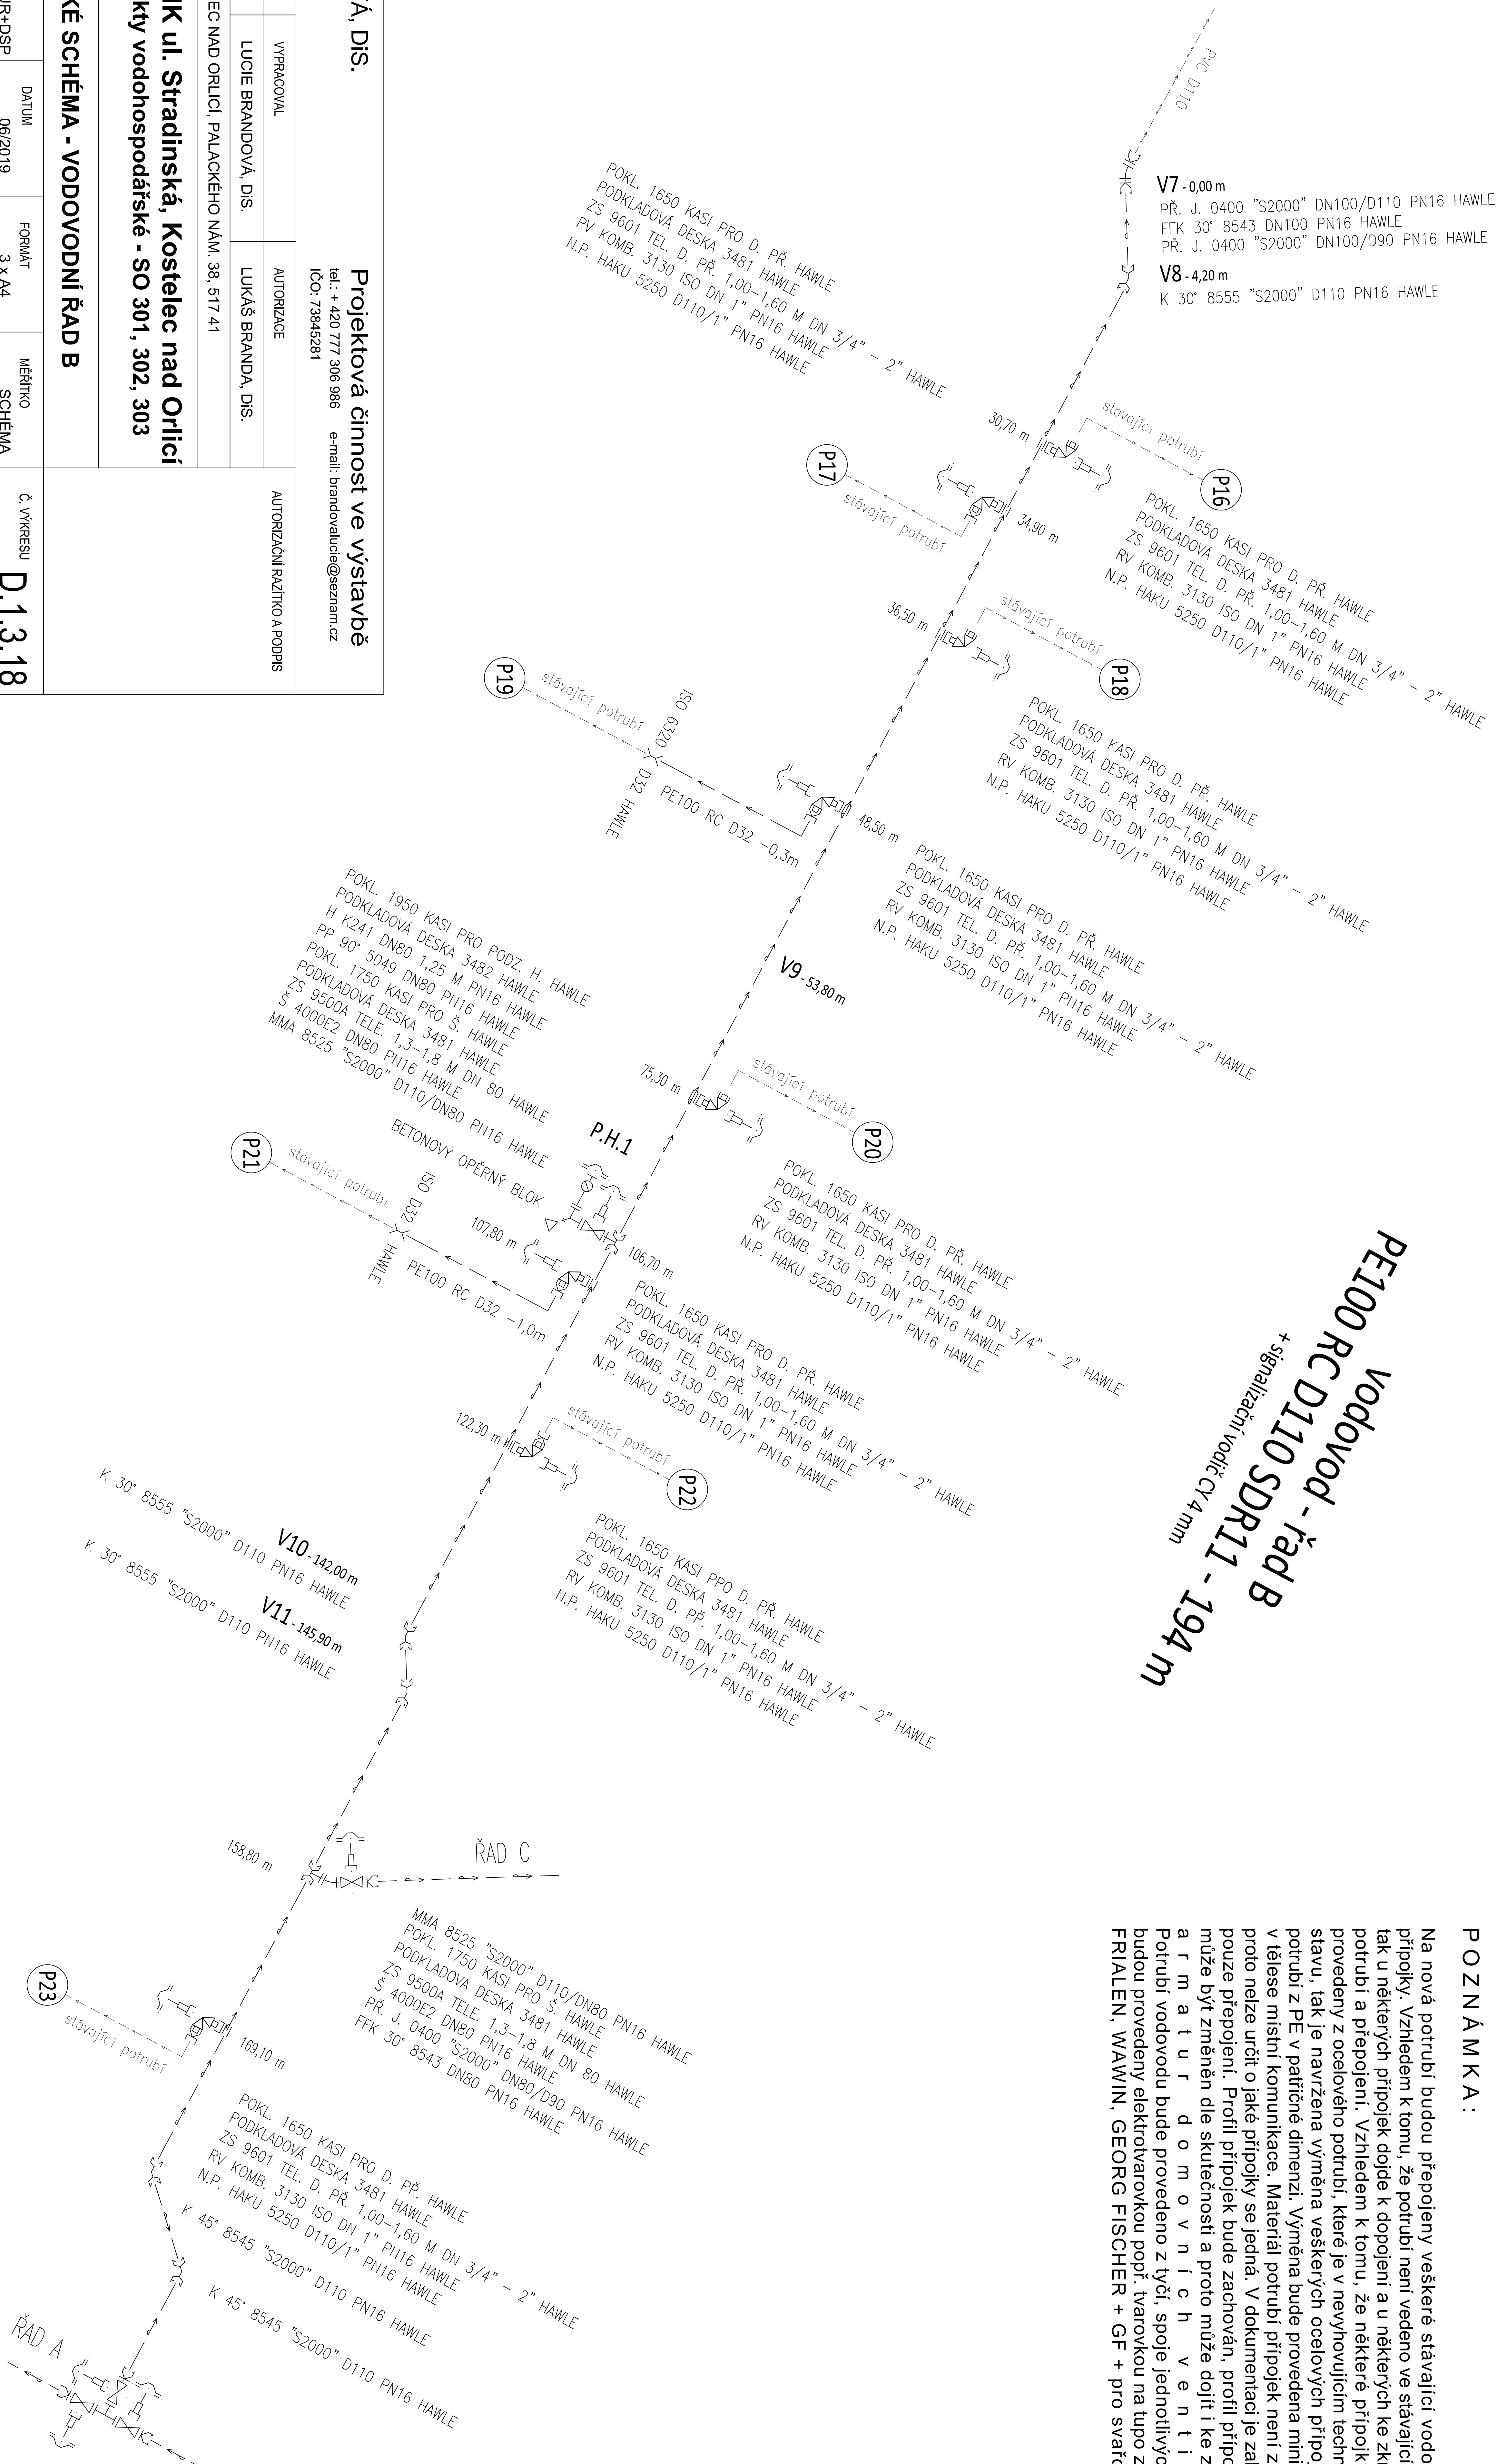

**POZNÁMKA:**

Na nová potrubí budou přepojeny veškeré stávající vodovodní přípojky. Vzhledem k tomu, že potrubí není vedeno ve stávající trase, tak u některých přípojek dojde k doplnění a u některých ke zkrácení potrubí a přepojení. Vzhledem k tomu, že některé přípojky jsou provedeny z ocelového potrubí, které je v nevyhovujícím technickém stavu, tak je navržena výměna veškerých ocelových přípojek za potrubí z PE v patřičné dimenzi. Výměna bude provedena minimálně v tělese místní komunikace. Materiál potrubí přípojek není známý, proto nelze určit o jaké přípojky se jedná. V dokumentaci je zahrnuto pouze přepojení. Profil přípojek bude zachován, profil přípojek 1" může být změněn dle skutečnosti a proto může dojít i ke změně armatur do nových vентilů. Potrubí vodovodu bude provedeno z tvrdého, spoje jednohlavých tvrdých budou provedeny elektrovarovkou popř. tavítkem na tupo značky FRIALEN, WAWIN, GEORG FISCHER + GF + pro svarování.