
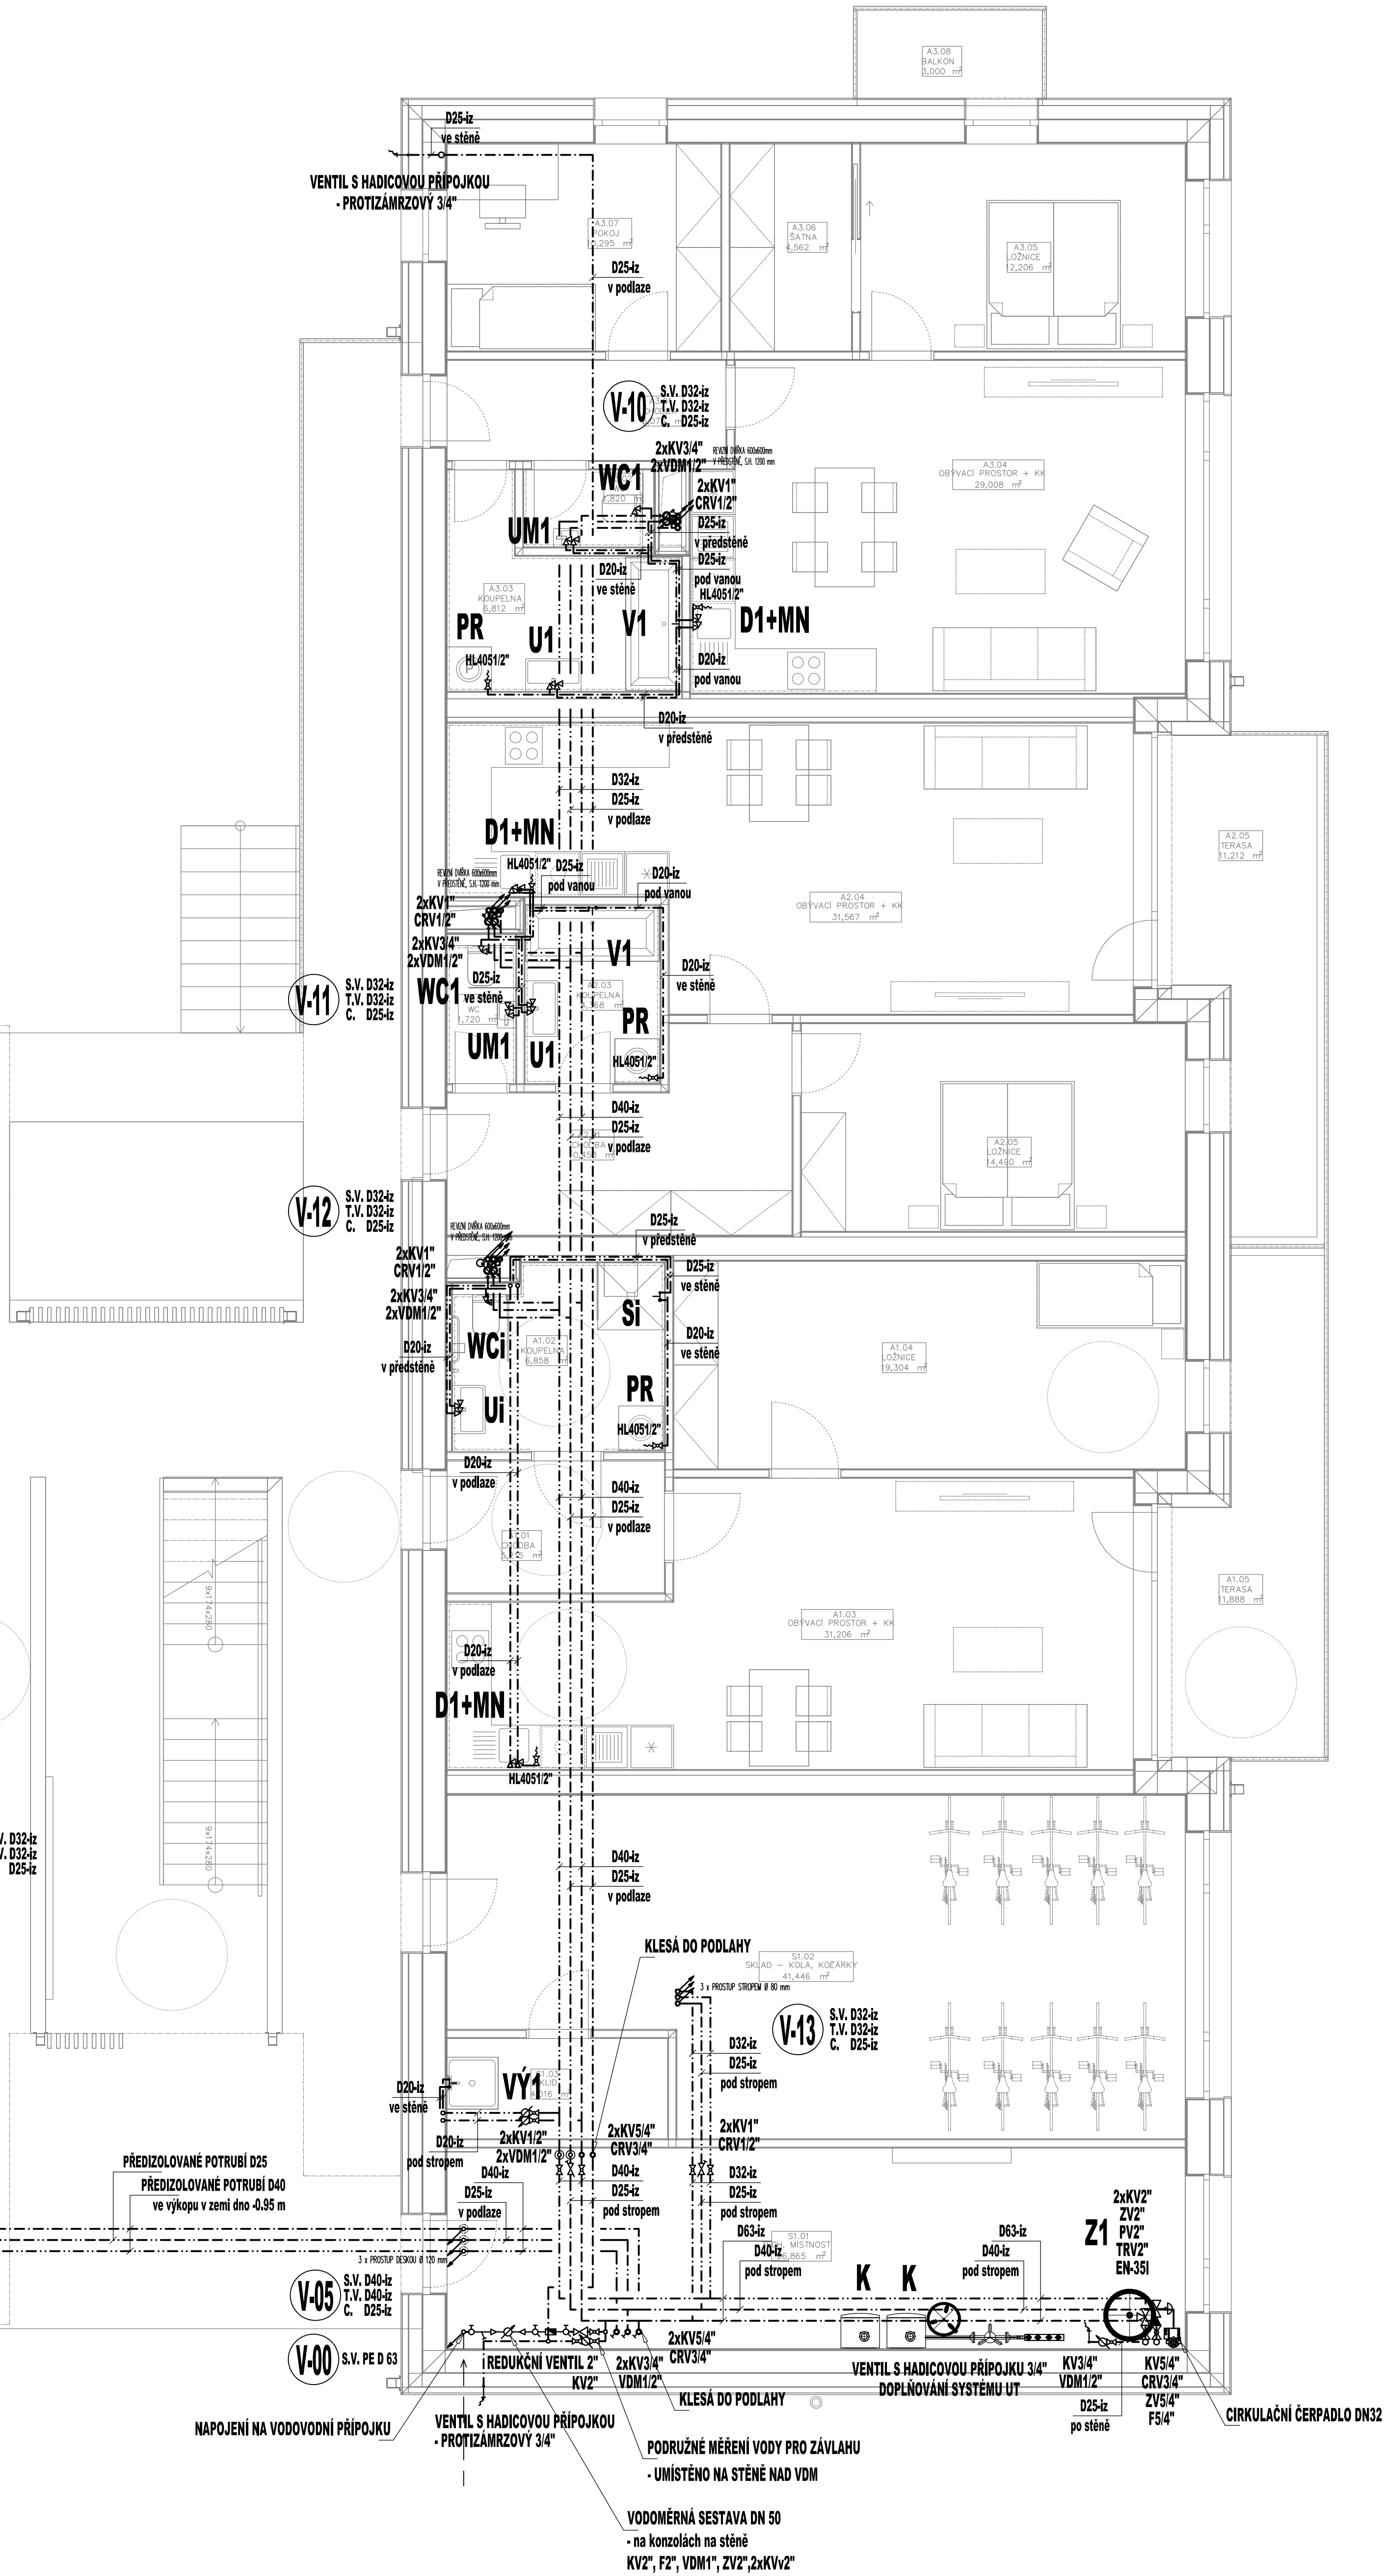


LEGENDA - VODOVOD:

ZNAČKA	POPIS	TYP
	VODOVODNÍ PŘÍPOJKA PITNÉ VODY	PE
	NAVŘZENÉ POTRUBÍ STUJENÉ VODY	PP-RCT
	NAVŘZENÉ POTRUBÍ TEPLÉ VODY	PP-RCT
	NAVŘZENÉ POTRUBÍ CÍRKULACE TEPLÉ VODY	PP-RCT
	NAVŘZENÉ STOUPACÍ POTRUBÍ VNITŘNÍHO VODOVODU	PP-RCT, POZINK.OCEL
Legenda zařizovacích předmětů viz. technická zpráva		
POZNÁMKA: - POTRUBÍ VNITŘNÍHO VODOVODU BUDE PŘEVEDENO Z MATERIÁLU PP-RCT SPOJOVANÉHO SVAŘOVÁNÍM. - PÁTERNÍ ROZVODY BUDOU VEDENY NA ZÁVĚSECH POD STŘEPEM V INSTALAČNÍCH ŽLABECH, V PODLAŽE V OCHRANNÉ TRUBE. - STOUPACÍ POTRUBÍ BUDE VEDENO V INSTALAČNÍCH ŠACHTÁCH NA KONZOLÁCH. - PŘÍPOJOVACÍ POTRUBÍ VNITŘNÍHO VODOVODU BUDE VEDENO VE STĚNÁCH, PŘEDSTĚNÁCH PŘÍPEVNĚNÉ PŘÍCHÝTKAMI A ZAKRYTO. - POTRUBÍ VNITŘNÍHO VODOVODU BUDE OPATŘENO IZOLACÍ Z PĚNĚNÉHO POLYETHYLENU TL DLE DE POTRUBÍ - VIZ. TECHNICKÁ ZPRÁVA. - VÝBĚR TYPŮ ZAŘIZOVACÍCH PŘEDMĚTŮ A BATERIÍ DLE VÝBĚRU INVESTORA PŘI REALIZACI. - MONTÁŽ POTRUBÍ BUDE PROVÁDĚNA DLE MONTÁŽNÍHO PŘEDPISU VÝROBCE.		

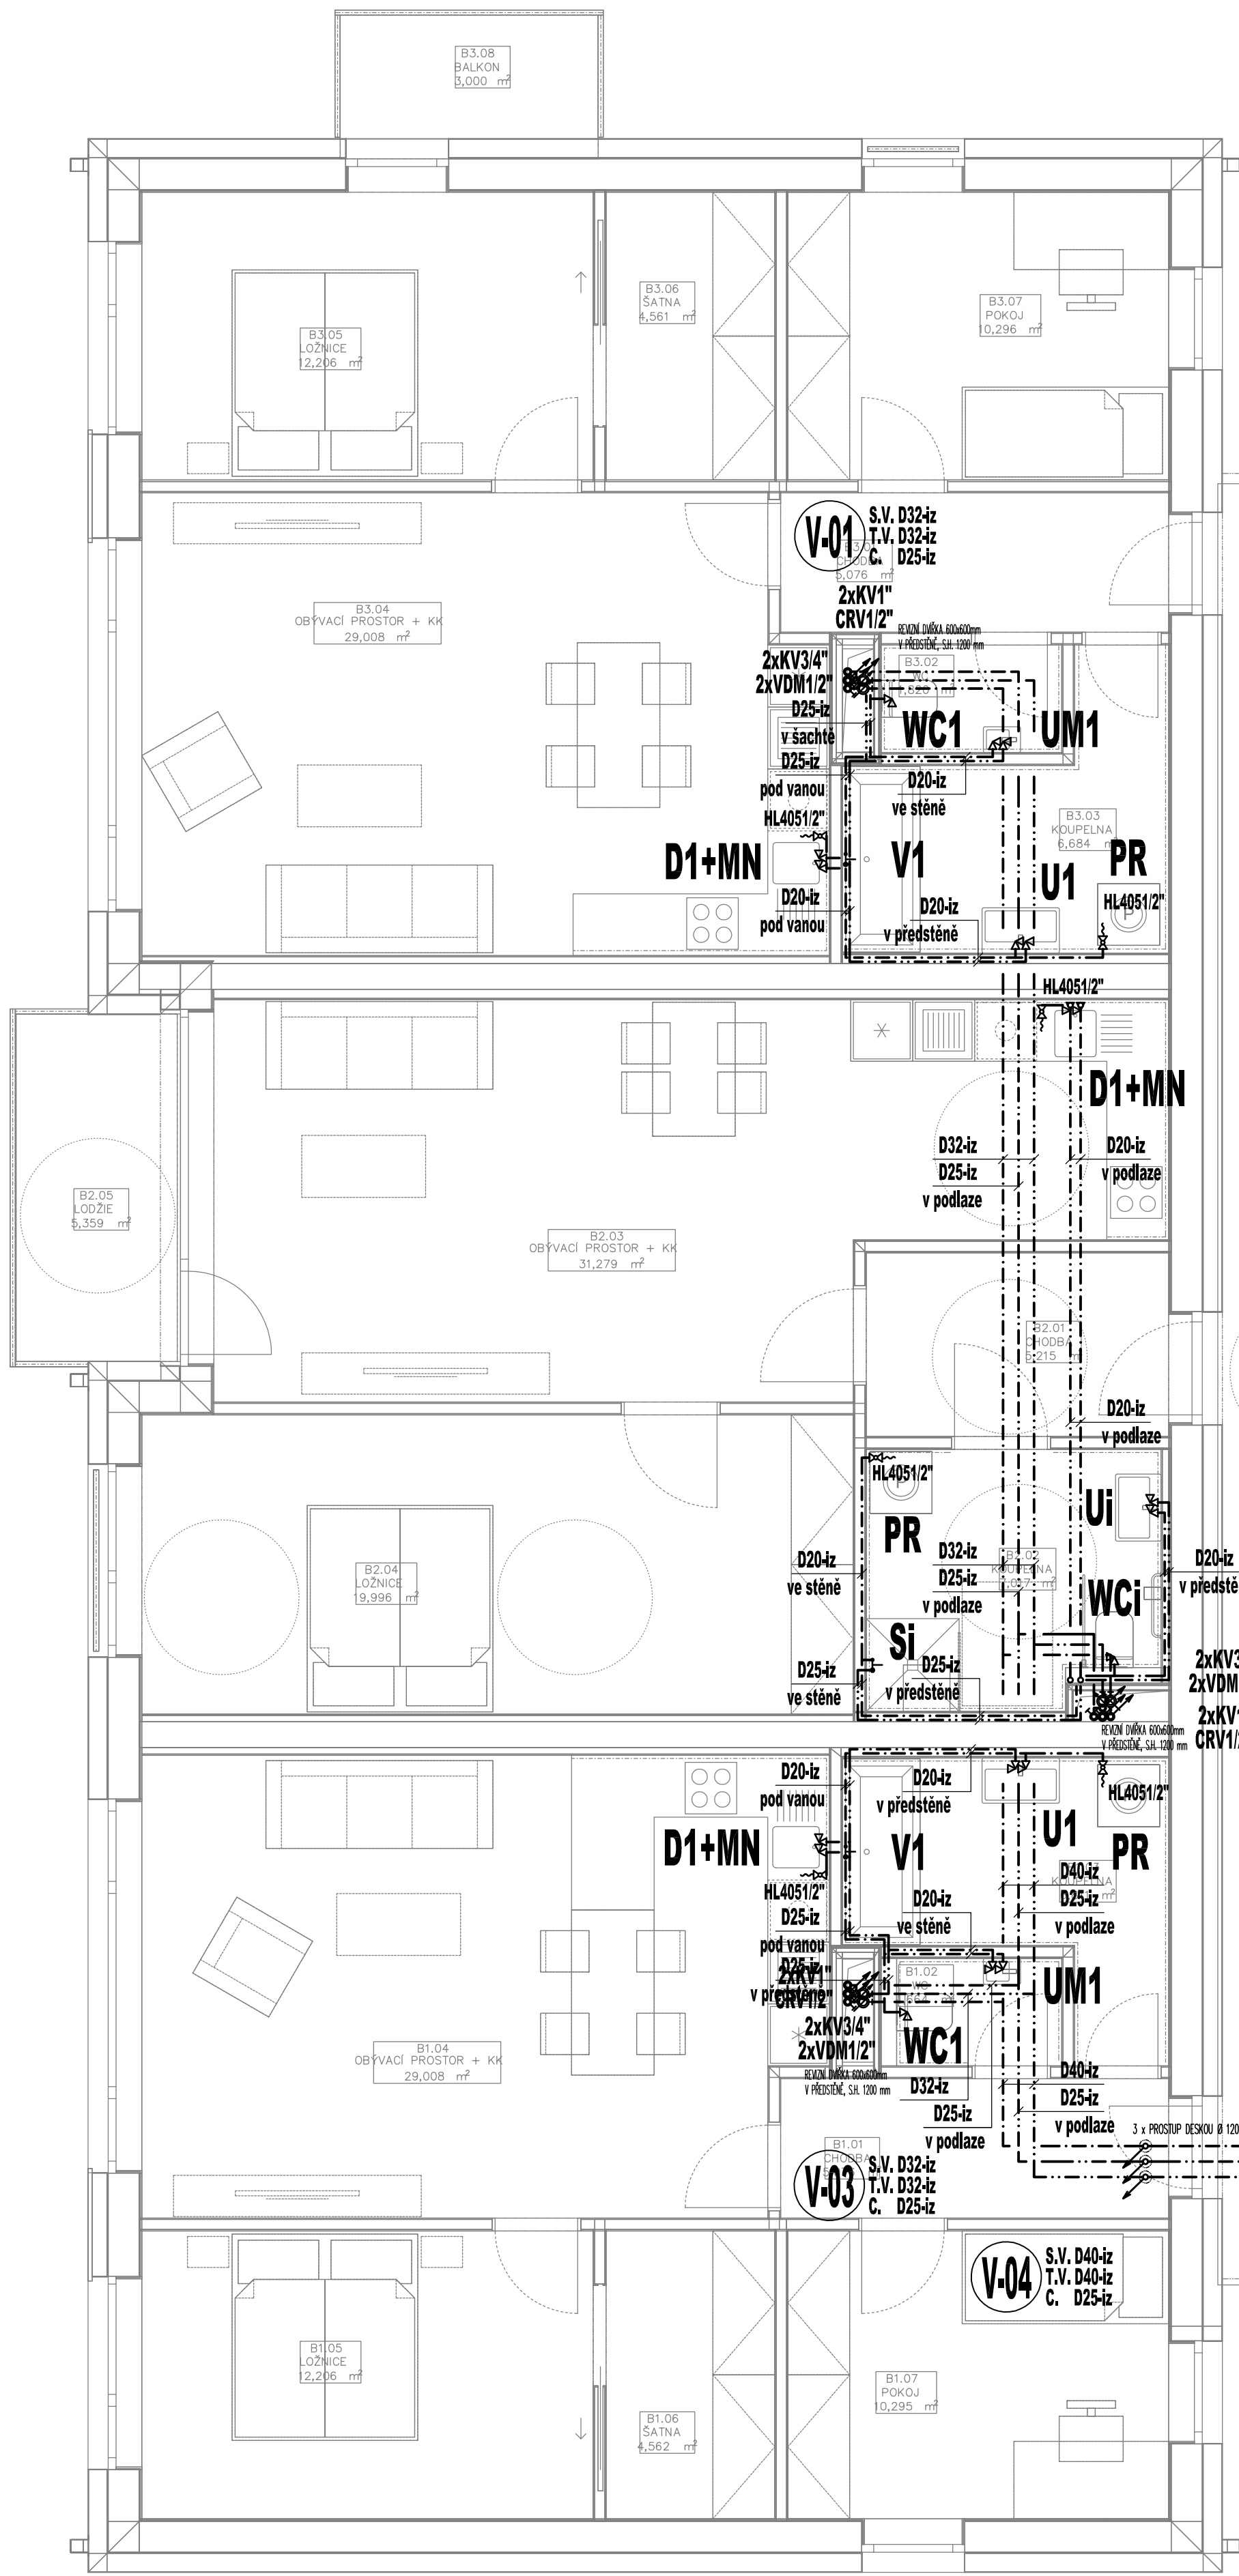

Název projektu		BD KOSTELECKÁ LHOTA	
Úplnět	DPS	KOSTELECKÁ LHOTA	
Dokumentace pro provedení stavby			
Stavovské			
Výkres		PŮDORYS 1.NF - VODOVOD	
Dátum		03/2020	
Měřítko		1:50	
Dátum revize		-	
Dělo revize		-	
Dělo výkresu		ZT.02	
Dělo podpisu		-	