


PŮDORYS 1.NP:

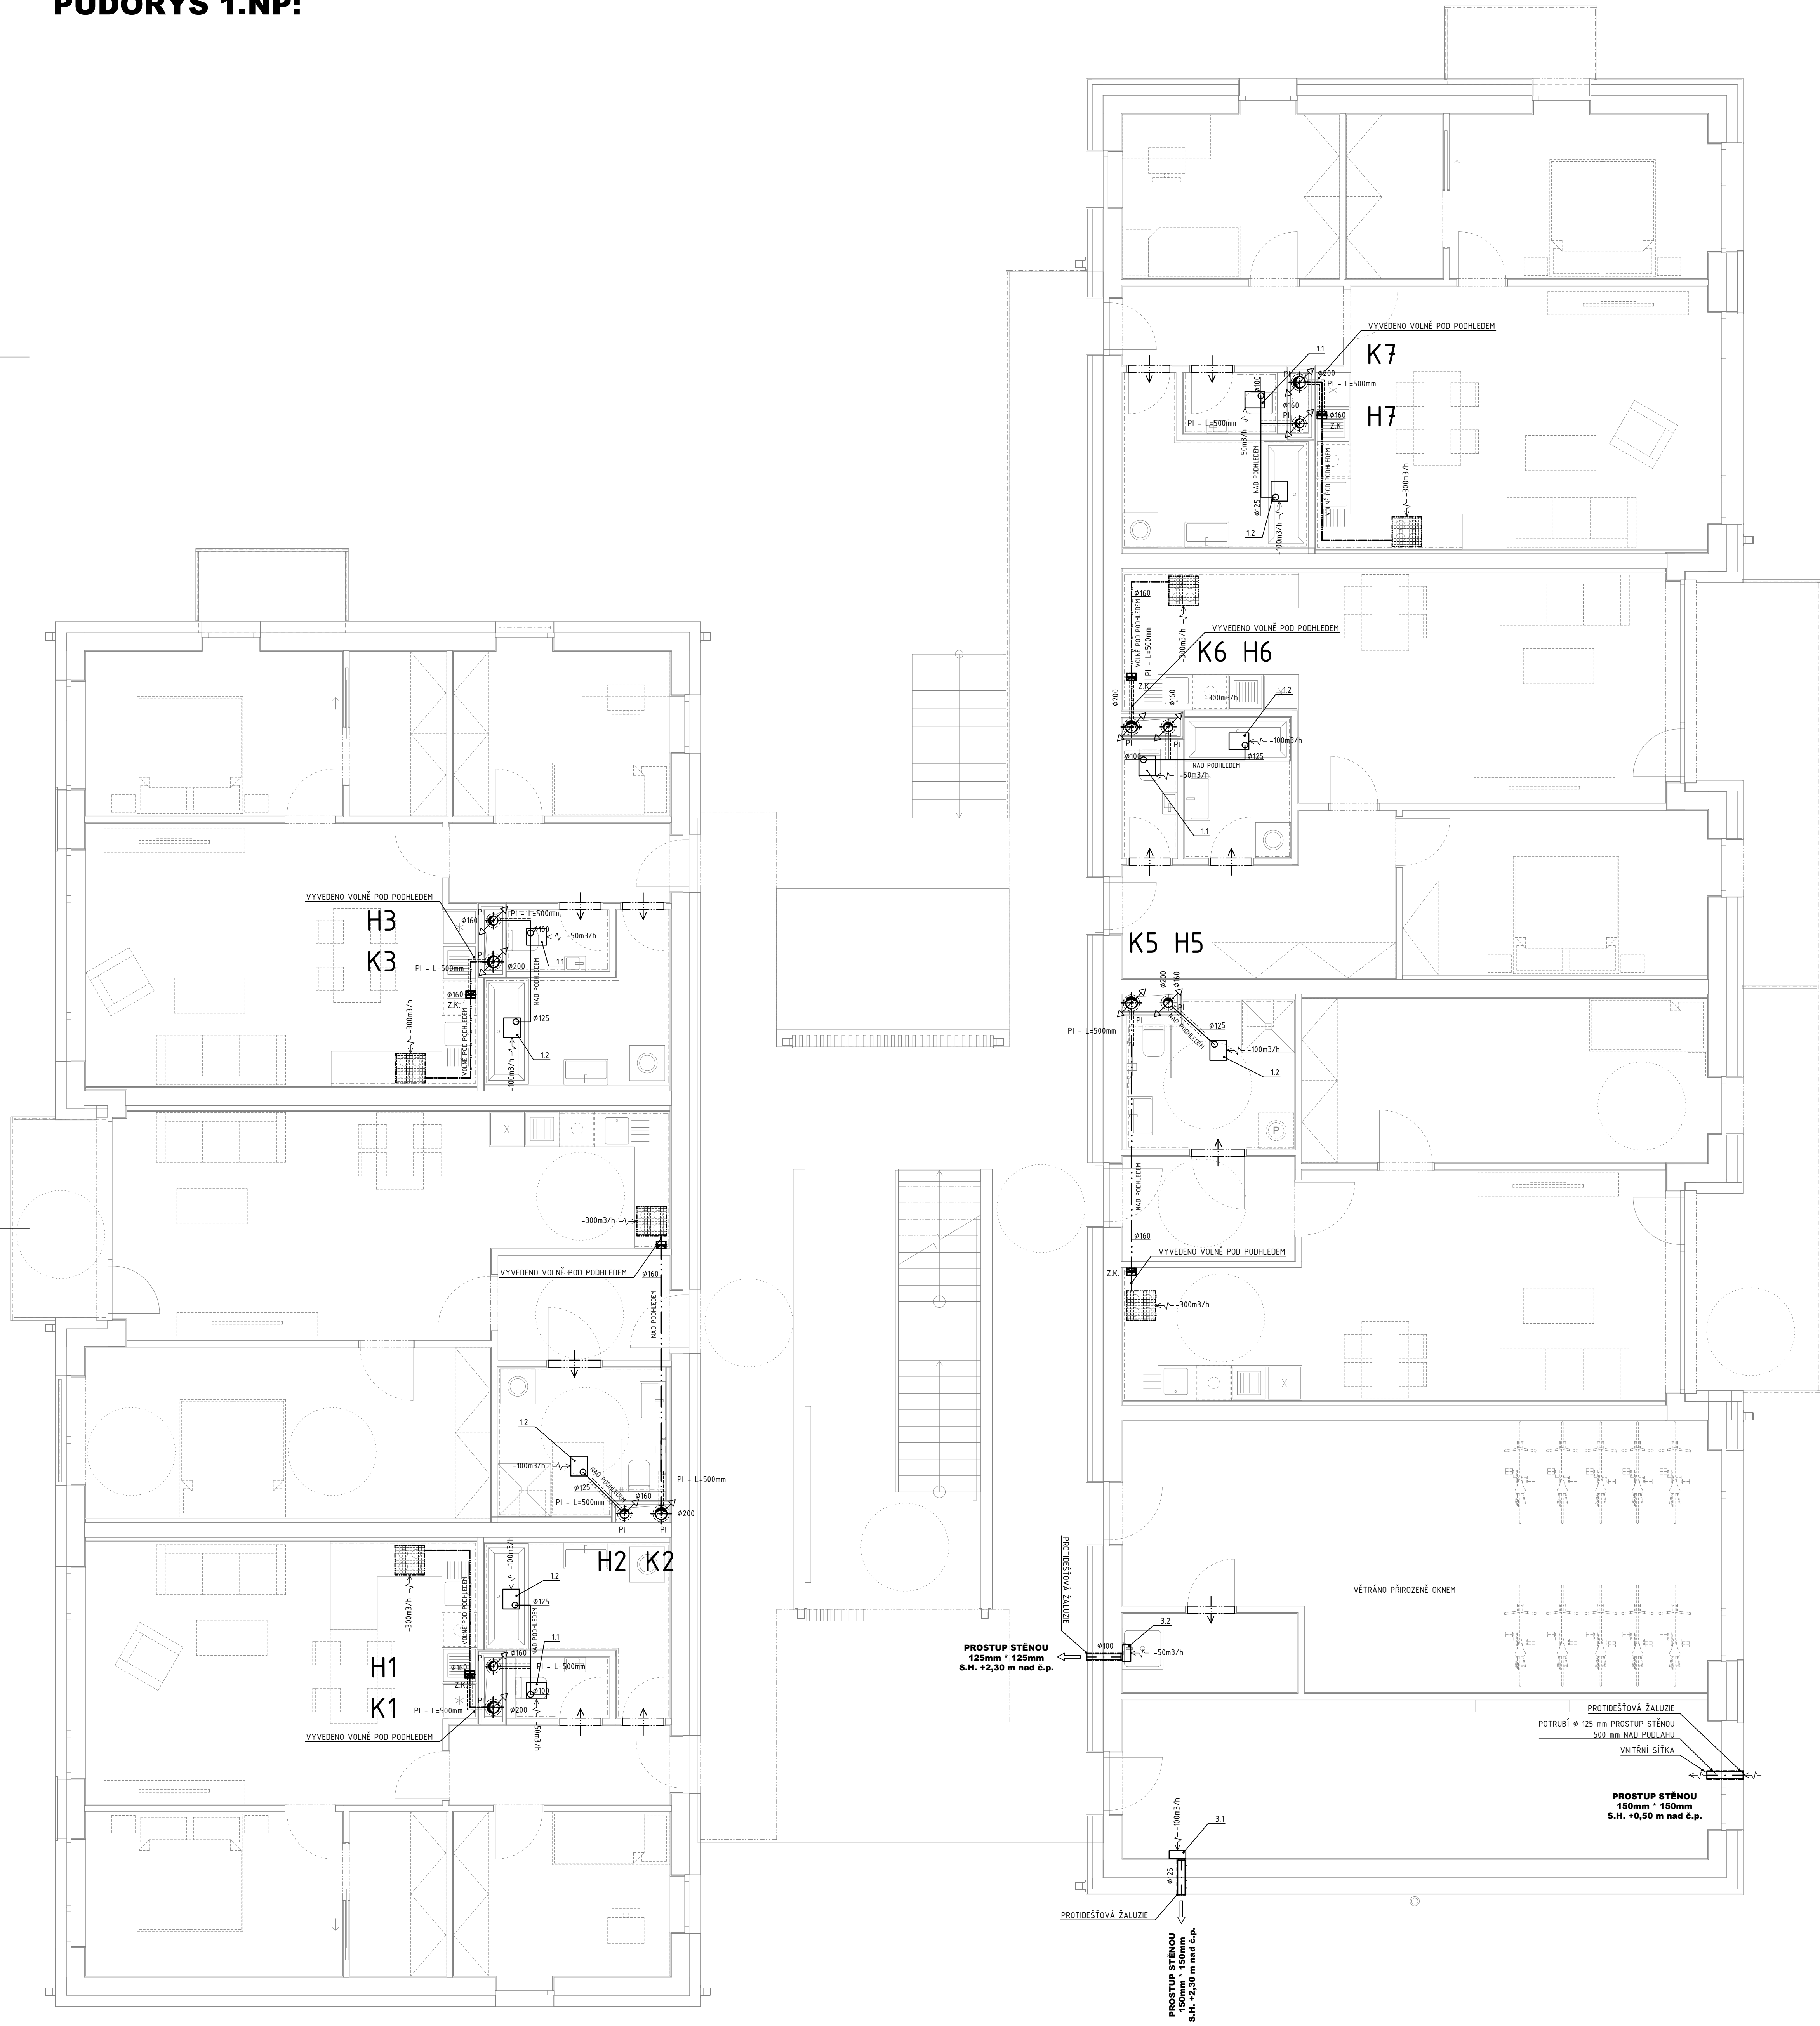

LEGENDA VZT

- ☼ Přívod/odtah vzduchu (m3/h)
- ☼ Výfuk/sání (m3/h)
- ø160 Dimenze potrubí (mm)
- ⇄ Podříznuté dveře o výšce mezery 15 mm
- ↑ Mřížka ve dveřích

ZAŘÍZENÍ

- ☼ Zpětná klapka
- ☼ Odvodní ventilátor s montáží na stěnu
- ☼ Odvodní ventilátor s montáží do podhledu (napojení shora)

SPECIFIKACE VENTILÁTORŮ - VIZ. TECHNICKÁ ZPRÁVA

POTRUBÍ

- Flexibilní potrubí – hadice
- Potrubí-odvod hyg. zázemí
- Potrubí-odvod kuchyně
- H1 Stoupací potrubí-odvod hyg. zázemí
- K1 Stoupací potrubí-odvod kuchyně

IZOLACE

- Požární izolace tl. 40 mm
- Tepelná izolace tl. 40 a 60 mm

+0.000 – 300.938 m.n.m.		BD KOSTELECKÁ LHOTA	
název projektu		místo	
stupeň	DPS	stavby	KOSTELECKÁ LHOTA
DOKUMENTACE PRO PROJEKČNÍ STAVBY		p.č. 168/1 a p.č. 126/ k.ú. Kostelecká Lhota	
stavebník	generální architekt		
			
Město Kostelec nad Orlicí Patočského náměstí 38 517 41 Kostelec nad Orlicí		ŘEZANINAABRÁTOR, s.r.o. Jankovice 111 503 46 Jankovice	
autor/bac	projektant část		
			
část	ZAŘÍZENÍ VZDUCHOTECHNIKY		
D.1.4.4		PŮDORYS 1.NP	
výkres			
datum zhotovení	mřížko	číslo výkresu	poř
03/2020	1:50	D.1.4.4.02	
datum revize	číslo revize		
-	-		