

LEGENDA

- VOZOVKA – ASFALTOVÝ BETON  
FRÉZOVÁNÍ STÁV. VRSTEV
- VJEZDOVÉ PLOCHY-DLAŽBA BET. tl. 80mm
- CHODNÍK-DLAŽBA BET.tl. 60mm
- PŘEDLÁŽDĚNÍ STÁV. CHODNÍKU
- PARK. PLOCHY-DLAŽBA BET. VSAK. tl. 80mm
- PLOCHY ZPEVNĚNÉ KAČÍRKEM
- PLOCHY TERÉNNÍCH ÚPRAV-OZELENĚNÍ
- HMATOVÉ ÚPRAVY (BET. DLAŽBA S NOPKY)
- HRANY KOMUNIKACE/OBRUBNÍK
- HRANY BUDOV
- HRANICE POZEMKŮ DLE KN
- P4


NOVĚ NAVRŽENÉ SVISLÉ DZ

INŽENÝRSKÉ SÍTĚ STÁV.

- PODZEMNÍ VEDENÍ NN ČEZ
- NADZEMNÍ VEDENÍ NN ČEZ
- NADZEMNÍ VEDENÍ VN ČEZ
- PODZEMNÍ VEDENÍ CETIN
- VODOVOD AQUASERVIS
- KANALIZACE SPLAŠKOVÁ AQUASERVIS
- PLYN STL GASNET
- VEŘEJNÉ OSVĚTLENÍ TS (NEOVĚŘ. PRŮBĚH)

INŽENÝRSKÉ SÍTĚ NOVÉ

- KANALIZACE DEŠŤOVÁ
- KANALIZACE JEDNOTNÁ
- VODOVOD
- VEŘEJNÉ OSVĚTLENÍ NADZEMNÍ VEDENÍ
- VEŘEJNÉ OSVĚTLENÍ PODZEMNÍ VEDENÍ

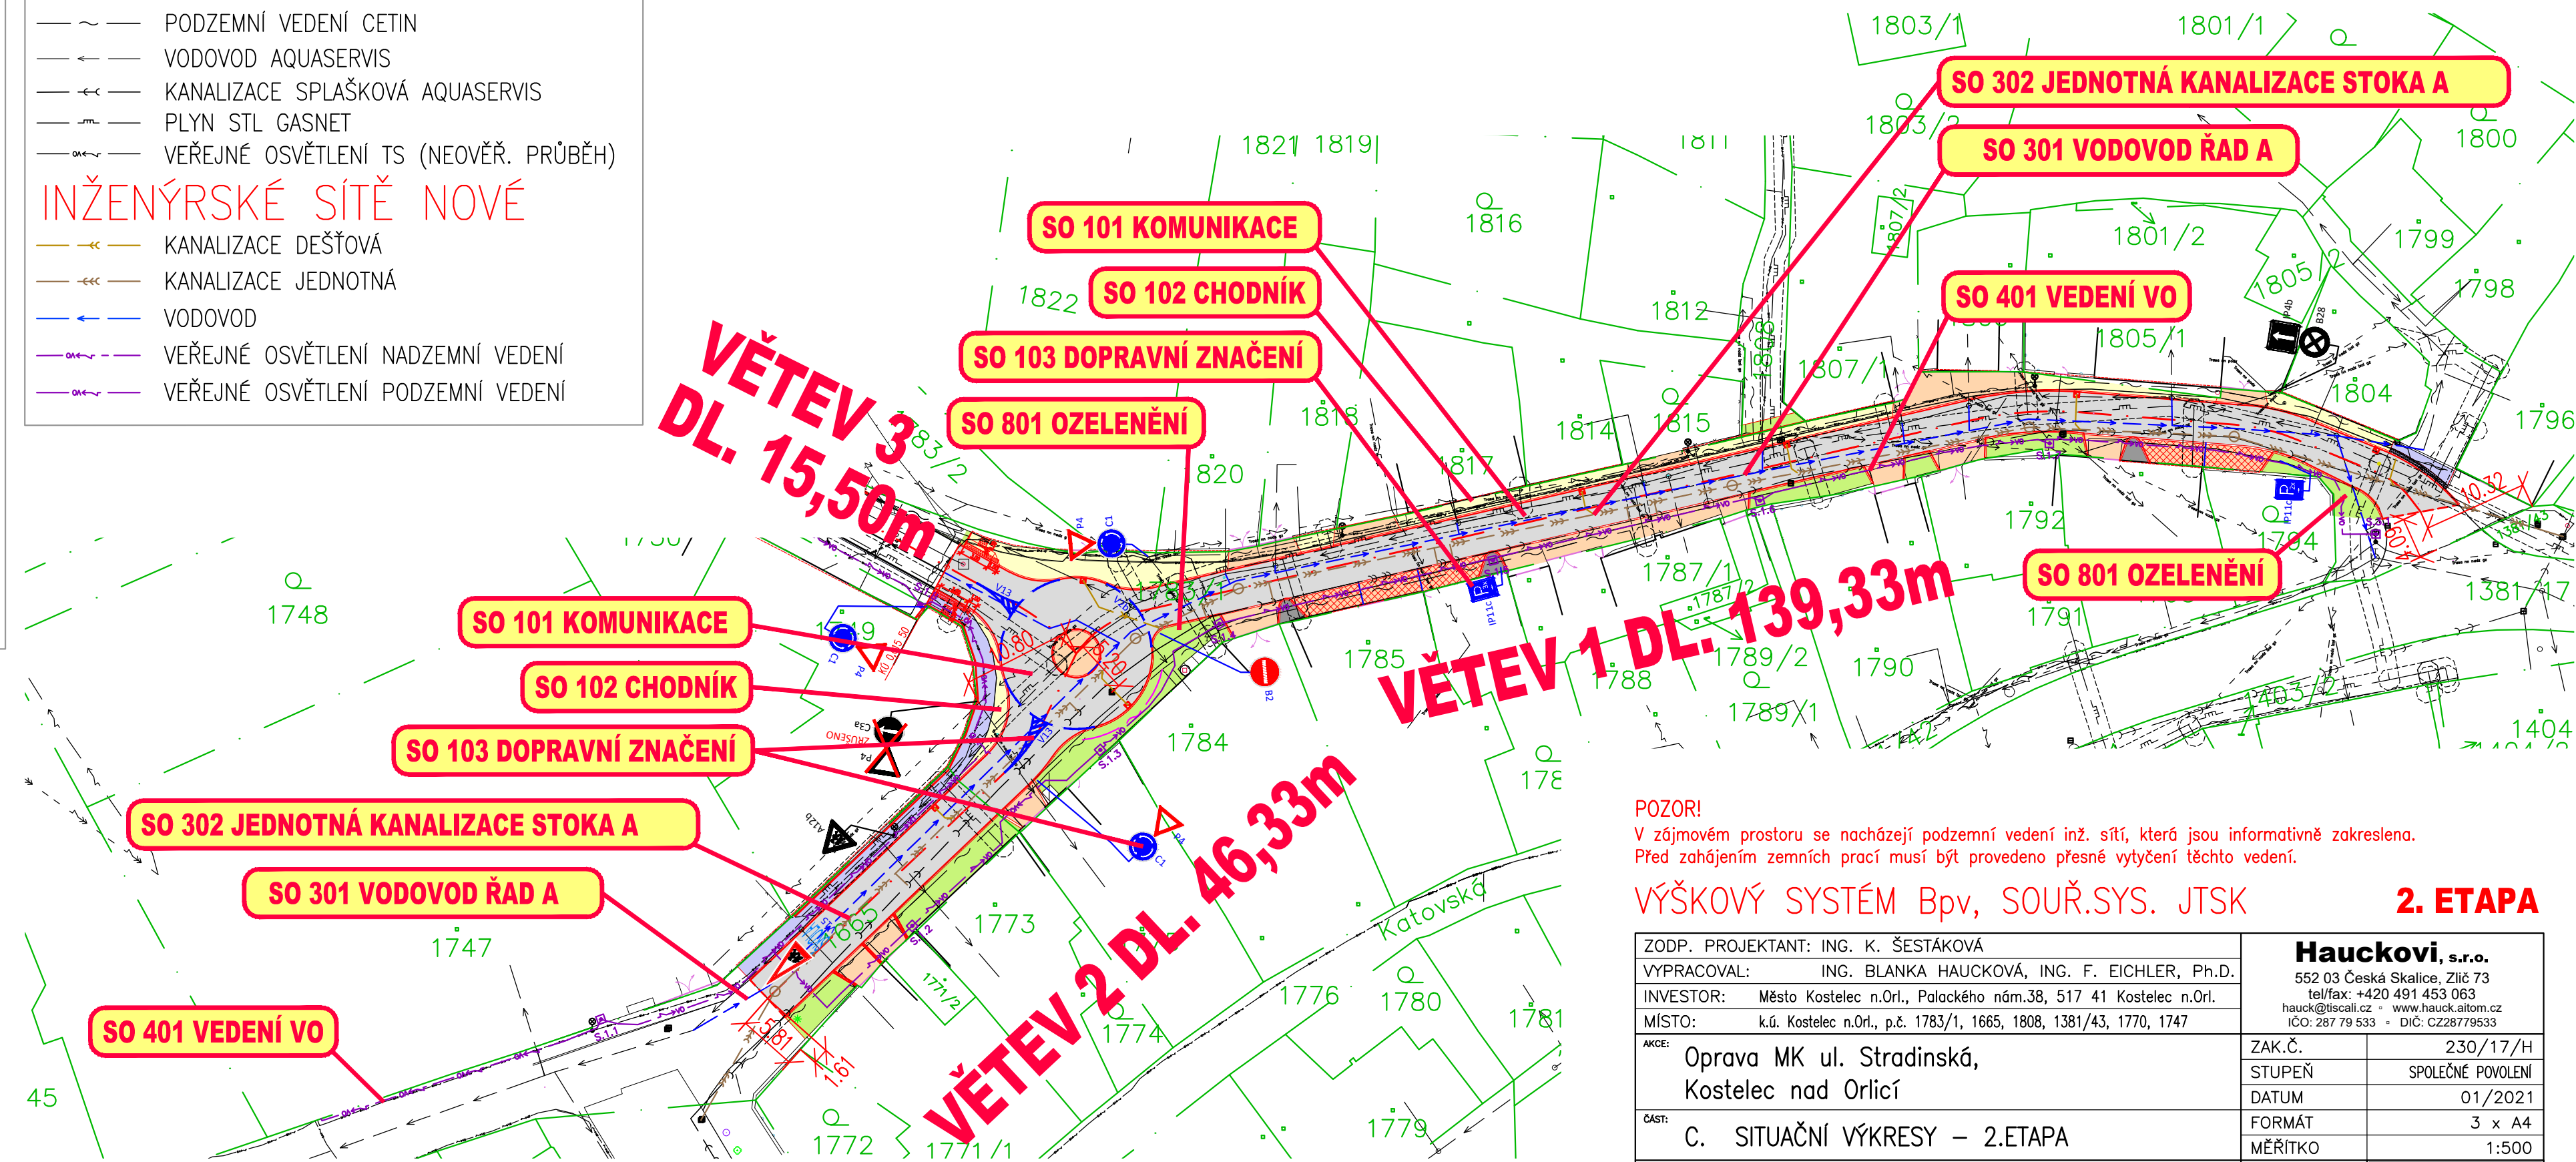

**POZOR!**  
V zájmovém prostoru se nacházejí podzemní vedení inž. sítí, která jsou informativně zakreslena.  
Před zahájením zemních prací musí být provedeno přesné vytyčení těchto vedení.

**VÝŠKOVÝ SYSTÉM Bpv, SOUŘ.SYS. JTSK**

**2. ETAPA**

ZODP. PROJEKTANT: ING. K. ŠESTÁKOVÁ		<b>Hauckovi, s.r.o.</b> 552 03 Česká Skalice, Zlích 73 tel/fax: +420 491 453 063 hauck@tiscali.cz * www.hauck.aitom.cz IČO: 287 79 533 * DIČ: CZ28779533	
VYPRACOVAL: ING. BLANKA HAUCKOVÁ, ING. F. EICHLER, Ph.D.			
INVESTOR: Město Kostelec n.Orl., Palackého nám.38, 517 41 Kostelec n.Orl.			
MÍSTO: k.ú. Kostelec n.Orl., p.č. 1783/1, 1665, 1808, 1381/43, 1770, 1747			
AKCE:	Oprava MK ul. Stradinská, Kostelec nad Orlicí	ZAK.Č.	230/17/H
		STUPEŇ	SPOLEČNÉ POVOLENÍ
		DATUM	01/2021
ČÁST:	C. SITUAČNÍ VÝKRESY – 2.ETAPA	FORMÁT	3 x A4
		MĚŘITKO	1:500
VÝKRES:	KOORDINAČNÍ SITUACE	Č. PARE:	Č. VÝKRESU:
		C	3