


LEVOSTRANNÝ CHODNÍK

KATASTRÁLNÍ ÚZEMÍ:	KOSTELEČ NAD ORLICÍ
DRUH POVRCHU ÚZEMÍ:	OSTATNÍ PLOCHA

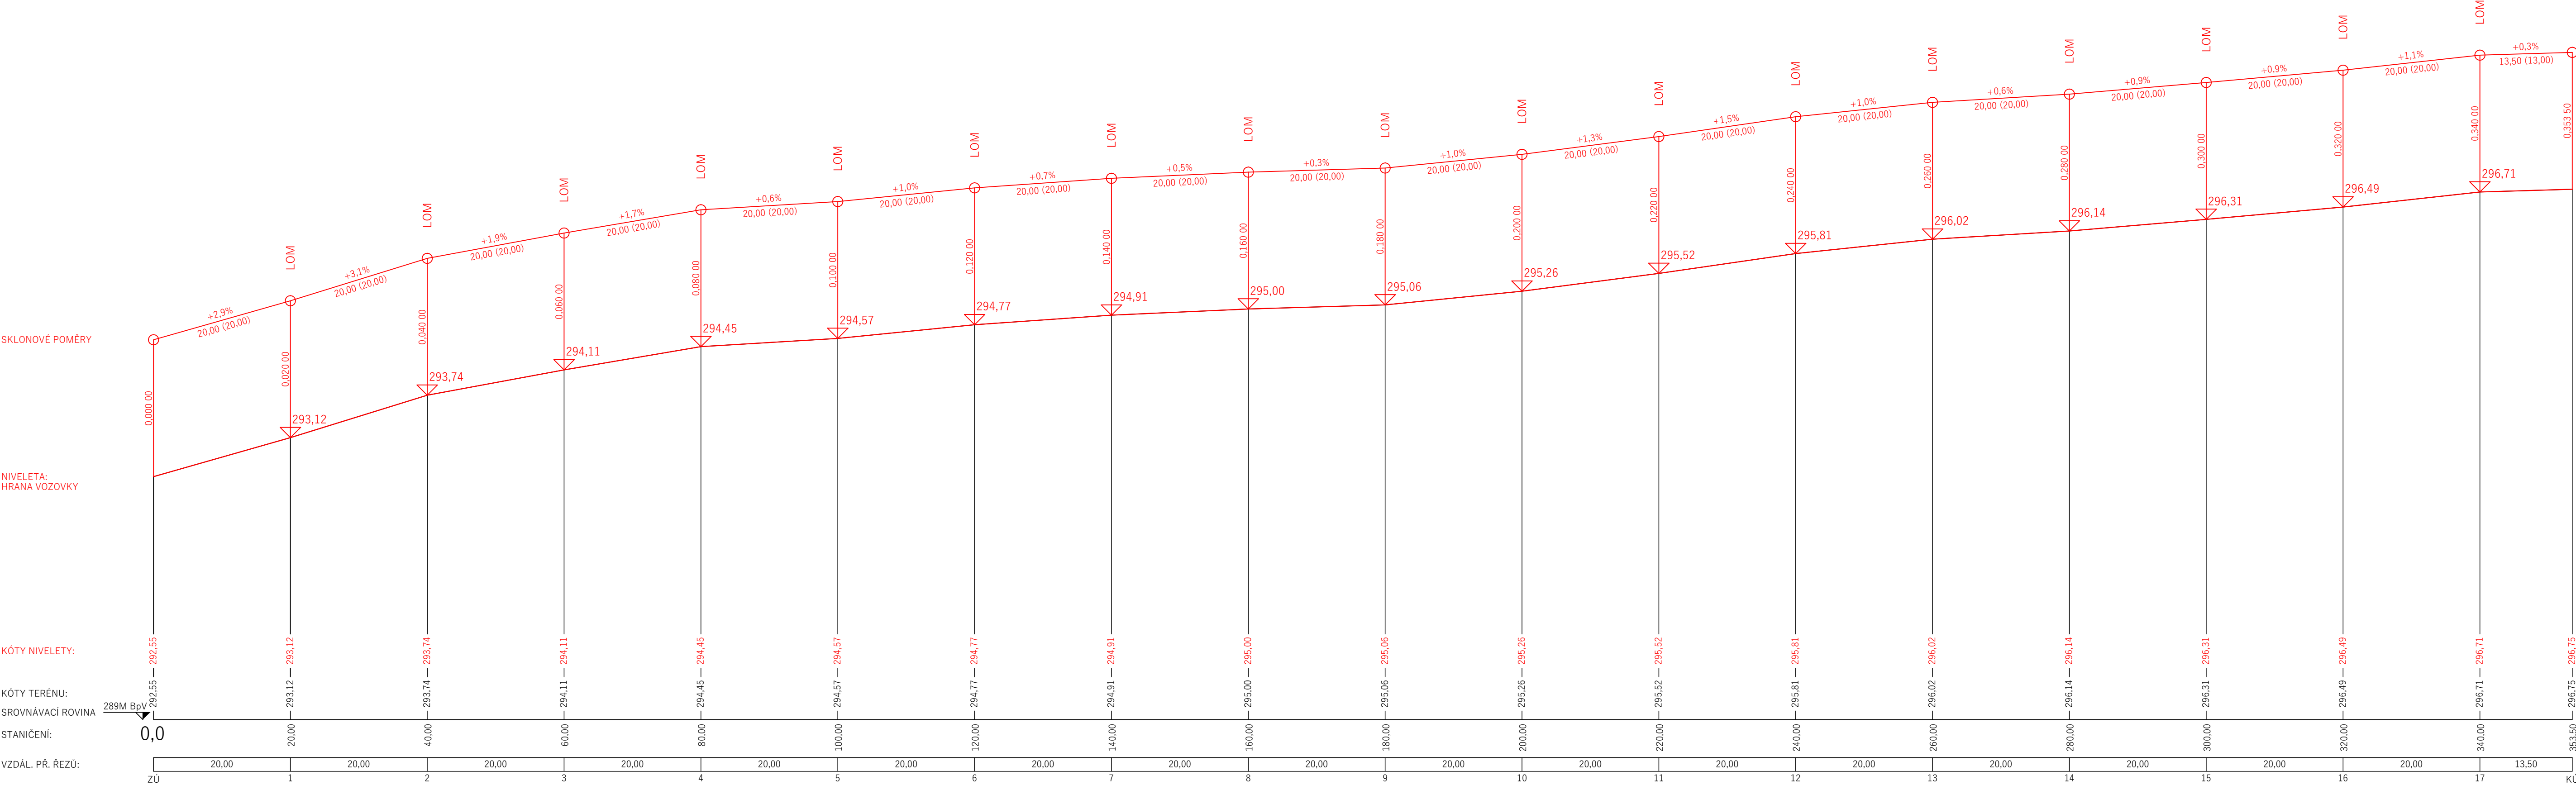

<div><div><div>DI-PROJEKT</div><div>DI PROJEKT s.r.o. CHELČICKÉHO 686 533 51 PARDUBICE-ROSIČE</div></div></div>	HLAVNÍ PROJEKTANT:	JAN ZVÁRA, DIS.	
	ZODPOVĚDNÝ PROJEKTANT:	JAN ZVÁRA, DIS.	
	VYPRACOVAL:	JAN ZVÁRA, DIS.	
	TECHNICKÁ KONTROLA:	LUKÁŠ TRÁSAK, DIS.	
	INVESTOR:	MĚSTO KOSTELEČ NAD ORLICÍ	
<div>STUPEŇ PD: DSP, DOS Č. ZAKÁZKY: 044/2020 DATUM: 07/2020 FORMÁT: 5xA4 MĚŘÍTKO: 1:500/50 PARÉ: Č. PŘÍLOHY: D.1.1.1.3.2.</div>	MĚSTO:	KOSTELEČ NAD ORLICÍ	<div>REKONSTRUKCE CHODNÍKŮ UL. GALLOVA, KOSTELEČ NAD ORLICÍ</div>
	KRAJ:	KRÁLOVÉHRADECKÝ	
	AKCE:		
	PŘÍLOHA:	PODÉLNÝ PROFIL LEVOSTRANNÝ	