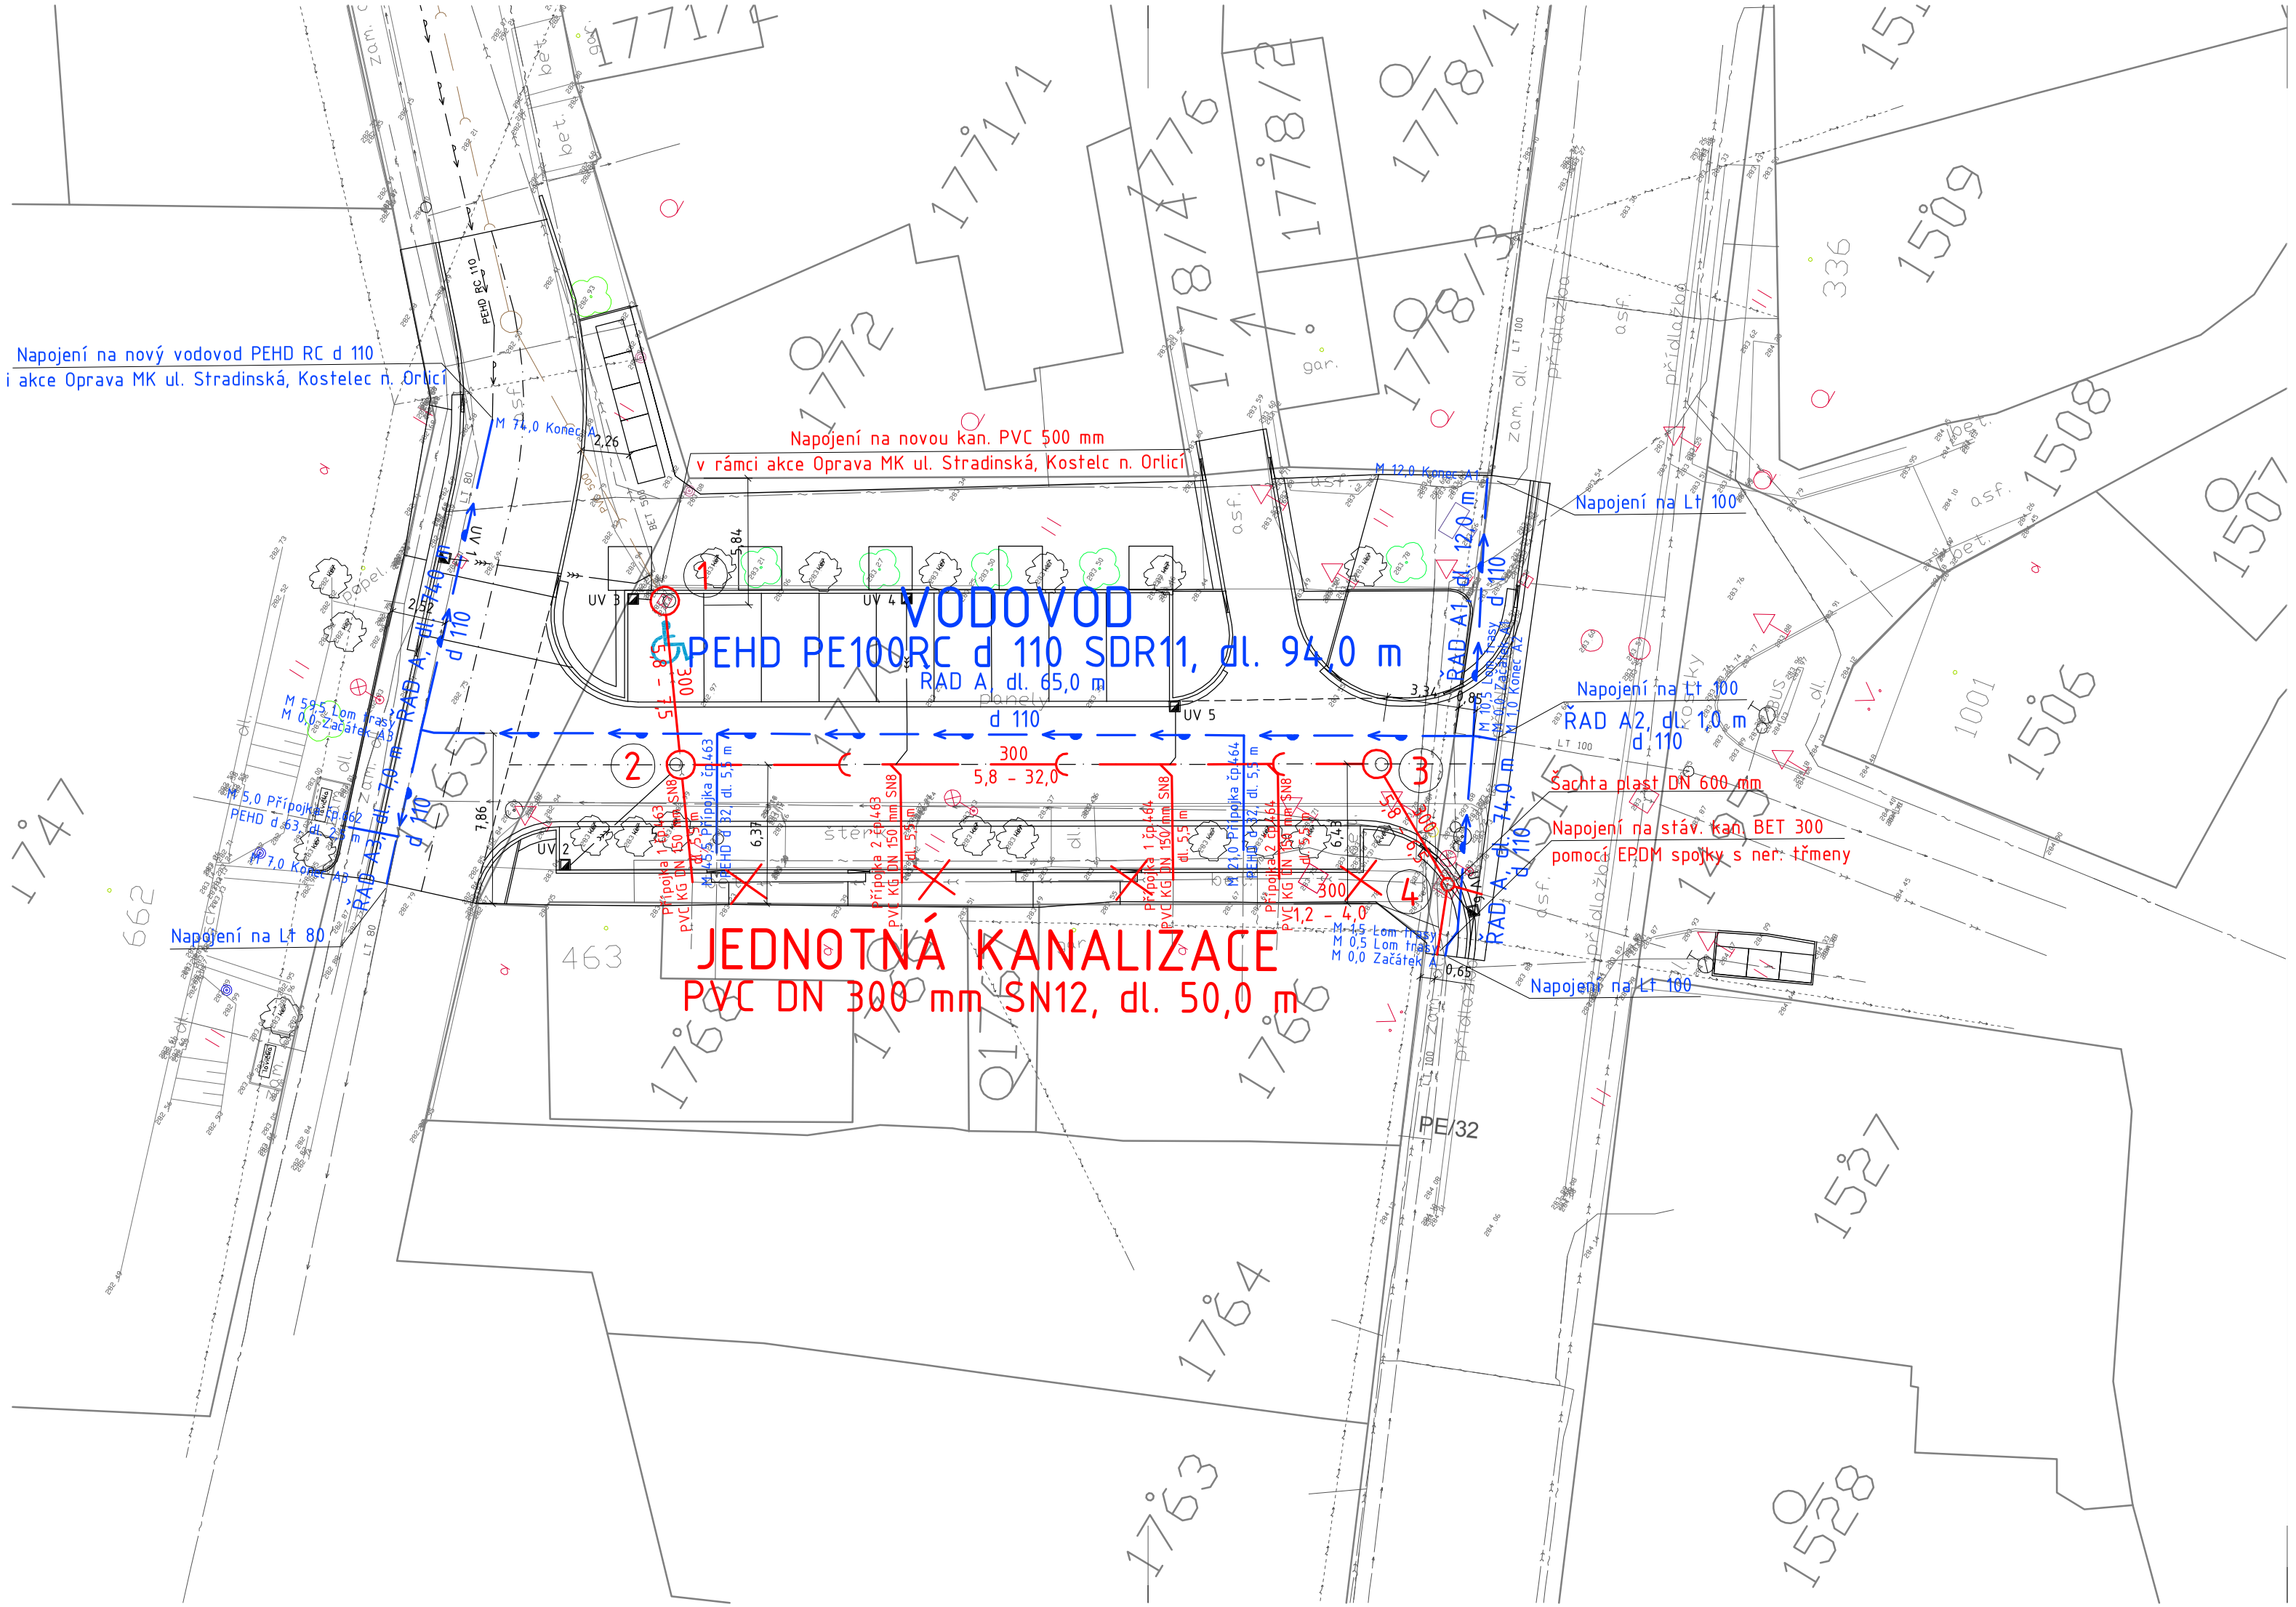

LEGENDA MATERIÁLŮ

- VOZOVKA – NOVÁ KONSTRUKCE ASFALTOVÝ POVRCH
- ZPEVNĚNÁ PLOCHA – PARKOVÁNÍ BET. DLAŽBA 10/20 TL. 80MM BARVA PŘÍRODNÍ ŠEDÁ
- ZPEVNĚNÁ PLOCHA – KONTEJNERY BET. DLAŽBA 10/20 TL. 60MM BARVA PŘÍRODNÍ ŠEDÁ
- ZPEVNĚNÁ PLOCHA – CHODNÍKY BET. DLAŽBA 10/20 TL. 60MM BARVA PŘÍRODNÍ ŠEDÁ
- VJEZDY BET. DLAŽBA 10/20 TL. 80MM BARVA ANTRACIT
- VAROVNÉ A SIGNÁLNÍ PÁSY BET. DLAŽBA TVAR I S RELIÉFNÍM POVRCHEM
- ZELEŇ – TRAVNATÁ PLOCHA OHUMUSOVÁNÍ V TL. 100MM

LEGENDA SÍTÍ

- VEDENÍ NN NADZEMNÍ
- VEDENÍ PLYNOVODNÍ STL
- VEDENÍ SDĚLOVACÍ CETIN
- VEDENÍ KANALIZAČNÍ
- VEDENÍ VODOVODNÍ
- VEDENÍ VEŘEJNÉHO OSVĚTLENÍ

LEGENDA NAVRŽENÝCH SÍTÍ

- JEDNOTNÁ KANALIZACE
- SPLAŠKOVÉ PŘÍPOJKY
- RUŠENÁ KANALIZACE
- VODOVOD
- VODOVODNÍ PŘÍPOJKY
- DEŠŤOVÉ PŘÍPOJKY

DI PROJEKT
DI PROJEKT s.r.o.
CHELČICKÉHO 686
533 51 PARDUBICE-ROSICE

HLAVNÍ PROJEKTANT:	JAN ZVÁRA, DiS.
ZODPOVĚDNÝ PROJEKTANT:	PETR STUDENÝ, DiS.
VYPRACOVAL:	PETR STUDENÝ, DiS.
TECHNICKÁ KONTROLA:	LUKÁŠ TŘASÁK, DiS.
INVESTOR:	KOSTELEC NAD ORLICÍ
OBEC:	KOSTELEC NAD ORLICÍ
KRAJ:	KRÁLOVÉHRADECKÝ

STUPEŇ PD:	DÚR,DSP,PDPS
Č. ZAKÁZKY:	034/2020
DATUM:	07/2020
FORMÁT:	3xA4
MĚŘÍTKO:	1:250
PARÉ:	Č. PŘÍLOHY: C.3

AKCE:

REKONSTRUKCE NÁMĚSTÍČKA NA SKÁLE, KOSTELEC NAD ORLICÍ

OBJEKT: SO 301 – VODOVOD, SO 302 – KANALIZACE

PŘÍLOHA: SITUACE