

KATASTRY	KOSTELEČ NAD ORLÍČÍ																				
PARCELNÍ ČÍSLA	ULICE FR. ZOUBKA																				
DRUH POVRCHU	VIZ. KOMUNIKACE																				
VZDÁL. OBJEKTŮ A VRCHOL. BODŮ	20.38	13.64	06.322	11.78	3.36	11.17	2.38	12.80	4.94	3.60	23.00	0.14343	2.07	19.50	1.40	2.17	0.20	3.4	4.20	10.09	2.18
OZNAČENÍ VRCHOLOVÝCH BODŮ	VB 1																				

MĚŘÍTKA 1:250/100

LEGENDA TYPŮ ČAR
PŮVODNÍ TERÉN
HRUBÉ TERÉNNÍ ÚP

PODÉLNÝ PROFIL VODOVODU
ULICE FR. ZOUBKA

KÓTA HRUBÝCH TERÉNNÍCH ÚPRAV

HLOUBKA VÝKOPU

KÓTA VÝKOPU

HLOUBKA DNA POTRUB

KÓTA DNA POTRUB

KÓTA PŮVODNÍHO TERÉNU

SROVNÁVACÍ ROVIN.


STANIČENÍ [km/m]

SKLON[‰]–DÉLKA[m]

PRŮTOK[l/s]–RYCHLOST[m/s]

MER.ZHANG[11/11] [K10/11]

KOSTELEČ NAD ORLICI																				
ULICE FR. ZOUBKA																				
VIZ. KOMUNIKACE																				
20.38	13.64	06.302	11.78	3.36	11.17	2.38	12.80	4.94	3.60	23.00	01.4343	2.07	19.50	1.40	2.17	0.20	3.4	4.20	10.09	2.18
VB 1																				

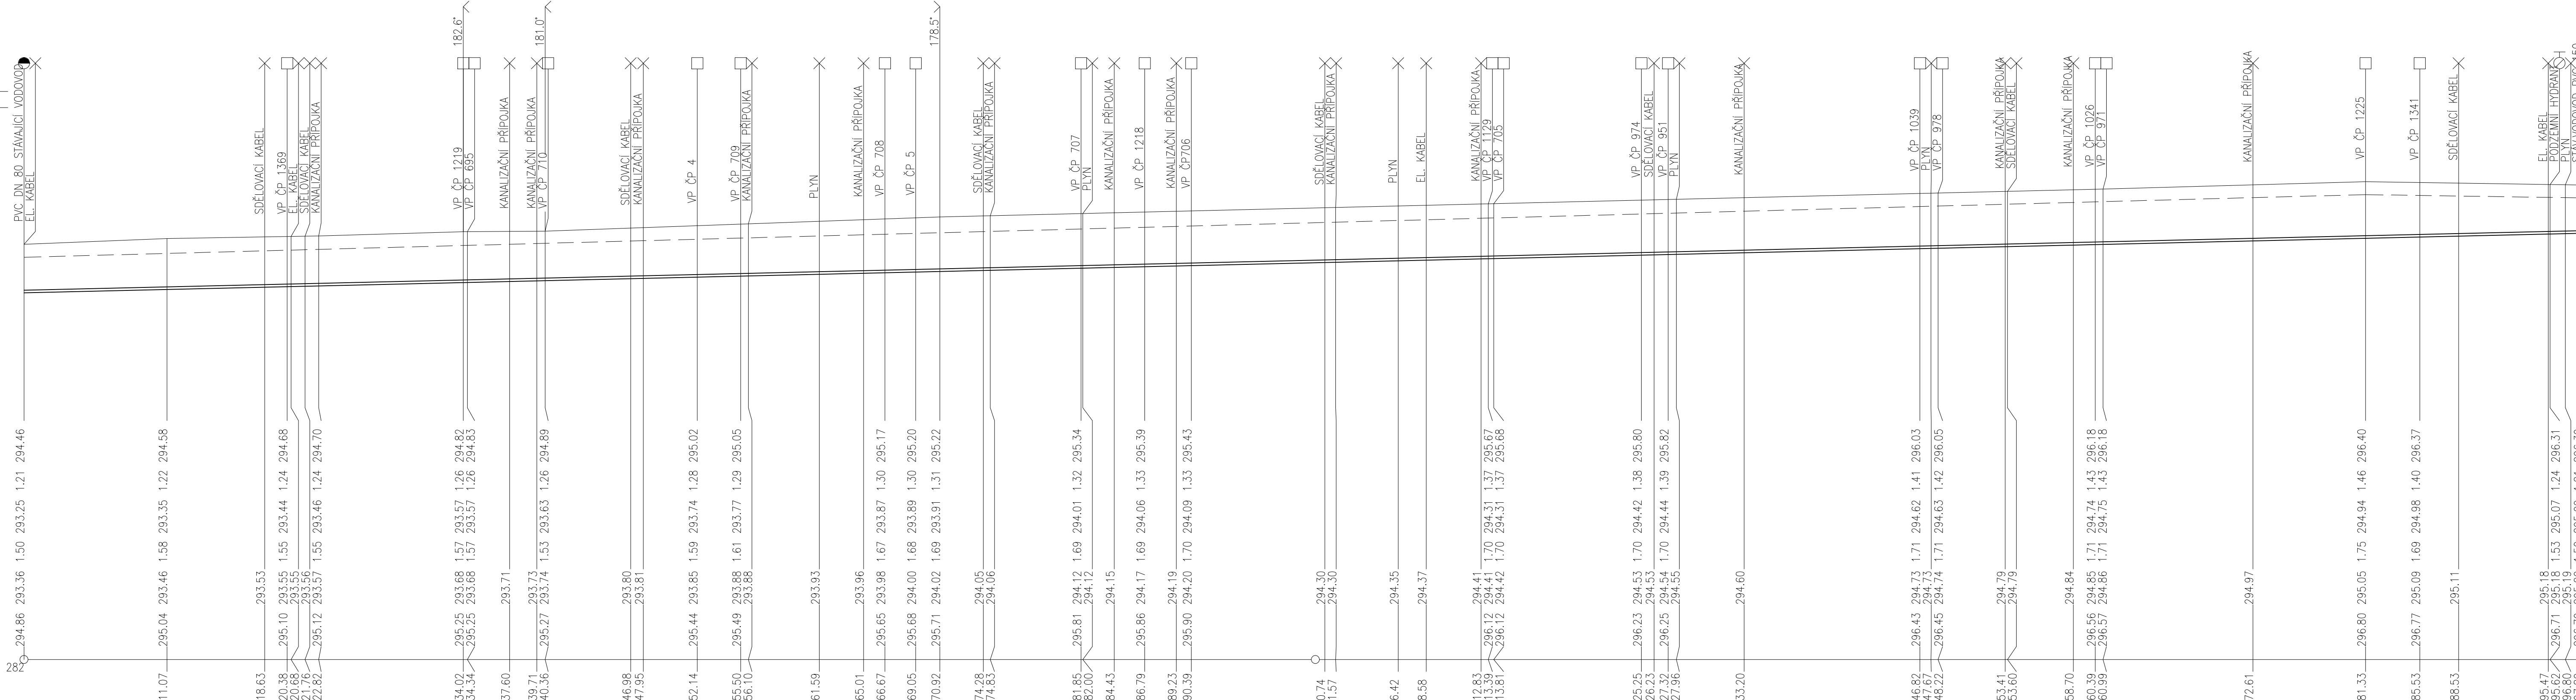


0.0	0.1
DN80–PE 100 RC SDR 11, D 90–197.80	
9.3–197.80	
Pískové lože 150 mm, obsyp 300 mm	
5.0–0.99	
0.0182–0.1788	

SCHÉMA ULOŽENÍ POTRUBÍ PE

VODOVODNÍ ŘADY I VODOVODNÍ PŘÍPOJKY

a) V KOMUNIKAC

b) VE VOLNÉM TERÉNU

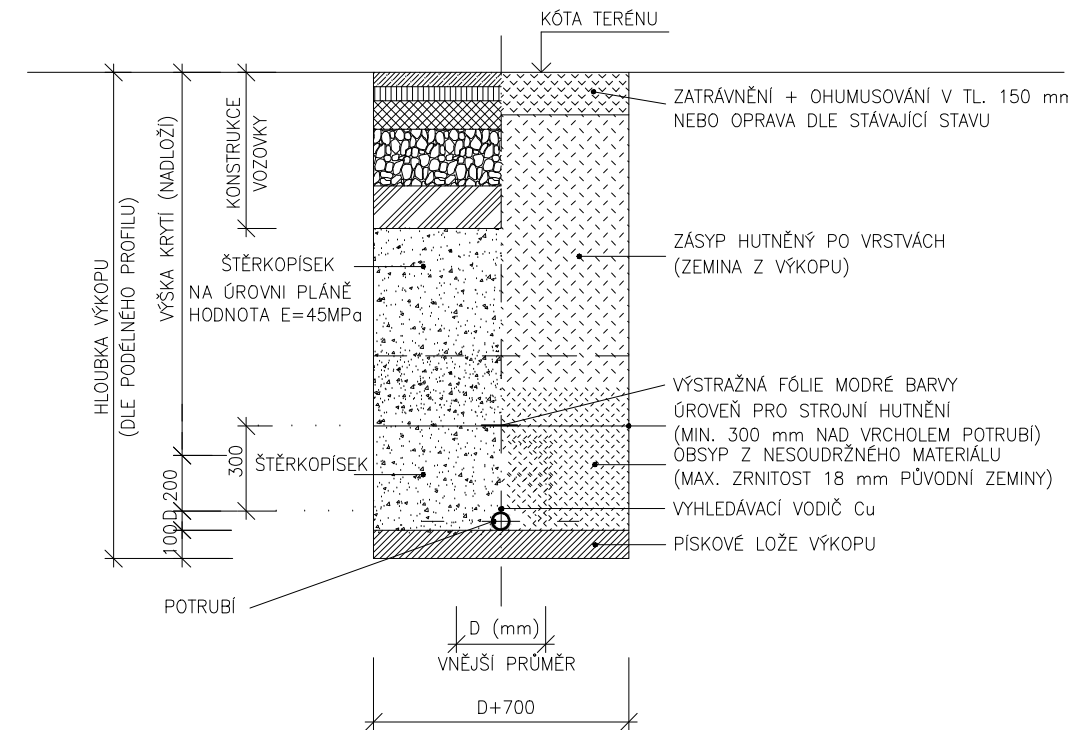

Před zahájením zemních prací nutno prověřit existenci podzemních vedení a požádat jednotlivé správce o jejich přesné vytyčení a dozor při provádění prací.

VÝPIS VODOVODNÍCH PŘÍPOJEK VIZ. TECHNICKÁ ZPRÁVA

STAVBY VODNÍHO HOSPODÁŘSTVÍ STAVBY ZDRAVOTNĚTECHNICKÉ		Luboš Bartoš Lánská 77 570 01 Litomyšl IČO: 167 54 778	VEDOUCÍ ZAKÁZKY : JAN ZVÁRA, DiS. ZODP.PROJEKTANT : LUBOŠ BARTOŠ
STUPEŇ : DSP+PDPS		VYPRACOVAL : LUBOŠ BARTOŠ	
INVESTOR : MĚSTO KOSTELEČ NAD ORLICÍ		MÍSTO : KOSTELEČ NAD ORLICÍ	
STAVBA : REKONSTRUKCE ULICE FR. ZOUBKA KOSTELEČ NAD ORLICÍ C.3. SO 302 VODOVOD		PROFESE : zdravotnětechnické stavby ZAK.Č. : 0582017 DATUM : 12/2017	
VÝKRES : PODÉLNÝ PROFIL		MĚŘÍTKO : 1:250/100	Č.PŘ. : 3.