


PODÉLNÝ PROFIL V OSE VOZOVKY

KATASTRÁLNÍ ÚZEMÍ:	KOSTELEČ NAD ORLÍČÍ
DRUH POVRCHU ÚZEMÍ:	MÍSTNÍ KOMUNIKACE – ASFALTOVÁ, BETONOVÁ VOZOVKA

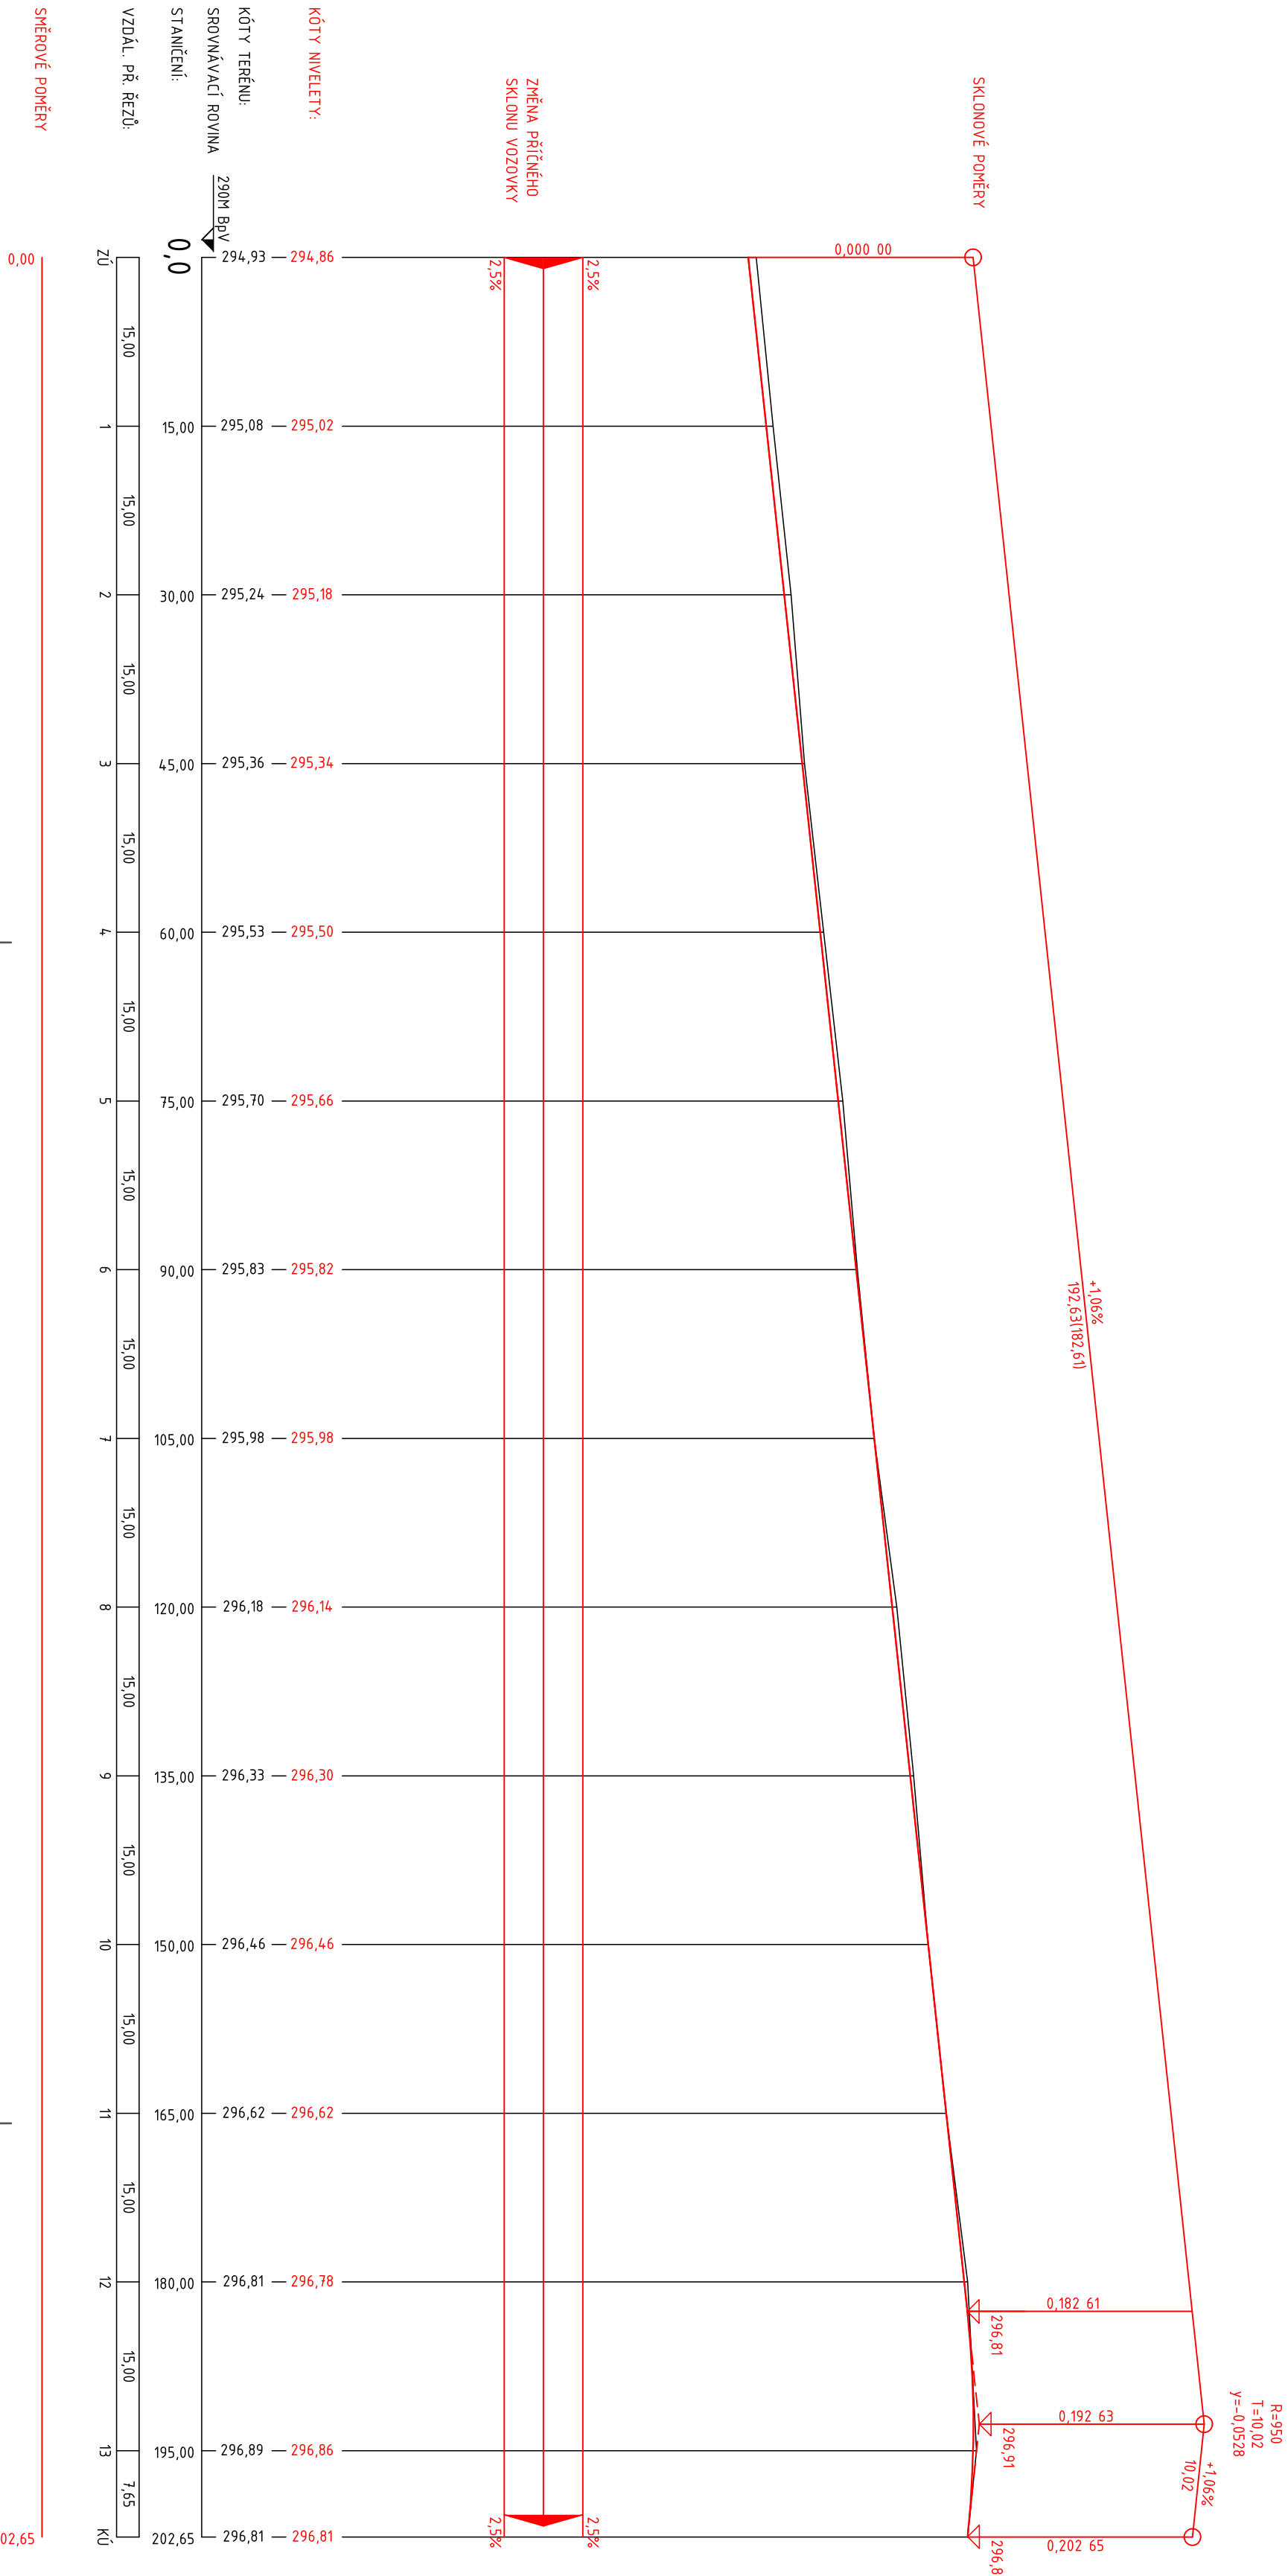

<b>DI PROJEKT s.r.o.</b> CHETICKÉHO 686 533 ST. PARUBICE-ROSLICE		<b>HLAVNÍ PROJEKTANTI:</b> JAN ZVÁRA, DIS. <i>[Signature]</i>	
<b>PROJEKT</b>		<b>ZODPOVĚDNÝ PROJEKTANTI:</b> JAN ZVÁRA, DIS. <i>[Signature]</i>	
<b>DI PROJEKT s.r.o.</b> CHETICKÉHO 686 533 ST. PARUBICE-ROSLICE		<b>VYPRACOVAL:</b> JAN ZVÁRA, DIS. <i>[Signature]</i>	
<b>INVESTOR:</b> MĚSTO KOSTELEČ NAD ORLÍČÍ		<b>TECHNICKÁ KONTROLA:</b> LUKAŠ TRÁŠÁK, DIS. <i>[Signature]</i>	
<b>MÍSTO:</b> KOSTELEČ NAD ORLÍČÍ		<b>KRAJ:</b> KRAJ LOMOVITSKÝ	
<b>AKCE:</b> REKONSTRUKCE ULICE FR. ZOUBKA KOSTELEČ NAD ORLÍČÍ			
