


C.3.1. SO 304 VODOVOD - ULICE FR.ZOUBKA - VODOVODNÍ ŘAD PE 100 RC SDR 11, D 90, DL. 197,80 m

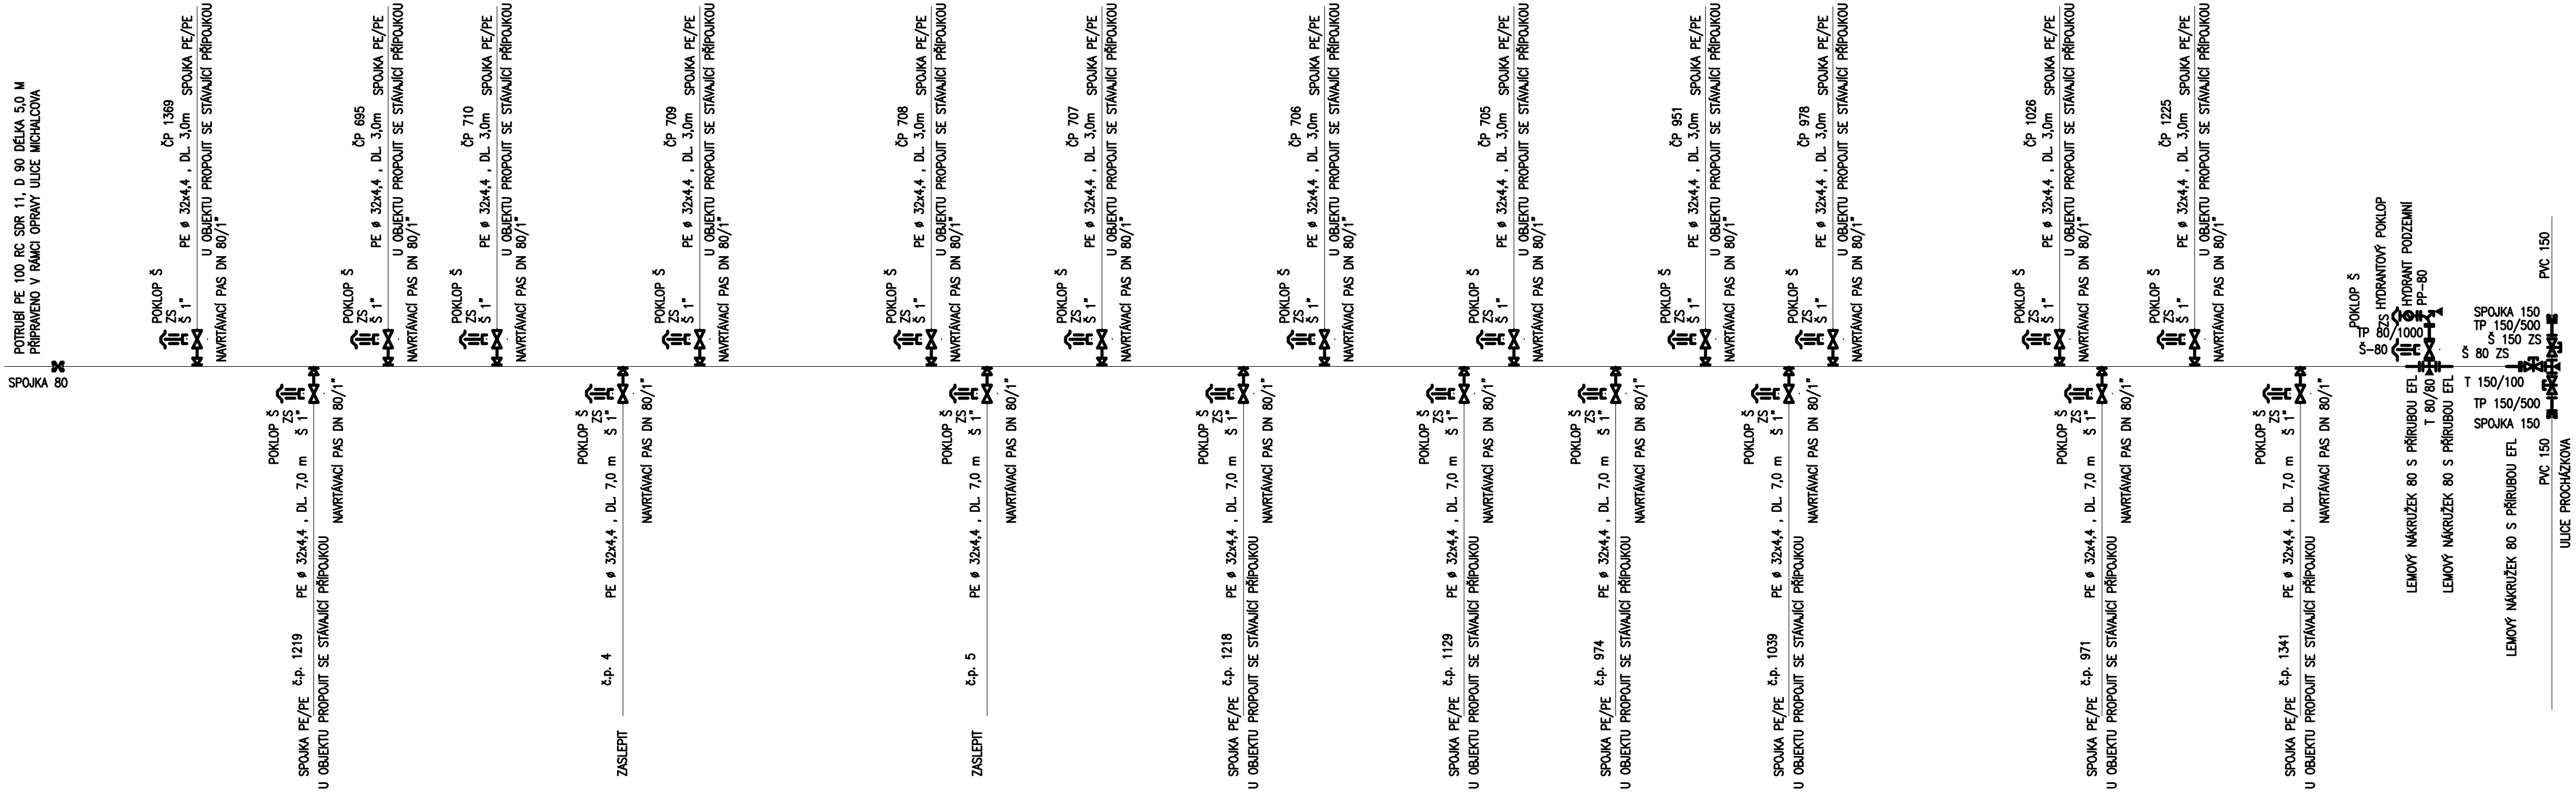

Popis materiálu	mn.	m.j.
<b>TVAROVKY</b>		
LEMOVÝ NÁKRUŽEK 150 S PŘÍRUBOU	2	ks
LEMOVÝ NÁKRUŽEK 90 S PŘÍRUBOU	1	ks
LEMOVÝ NÁKRUŽEK 50 S PŘÍRUBOU	0	ks
NAVŘTÁVACÍ PAS DN 80/1"	21	ks
PP-80	1	ks
T 100/80	1	ks
T 100/50	0	ks
T 150/100	1	ks
TP 80/1000	1	ks
TP 150/500	2	ks
R 100/80	0	ks
<b>ARMATURY</b>		
HYDRANT PODZEMNÍ	1	ks
HYDRANTOVÝ POKLOP	1	ks
POKLOP Š	25	ks
ZS	25	ks
Š 1"	21	ks
Š 100	0	ks
Š 50	0	ks
Š 80	2	ks
Š 150	2	ks
<b>JINÉ</b>		
KOTEVNÍ BLOK	5	ks

[illegible]

VŠECHNY TVAROVKY A ARMATURY JSOU VČETNĚ VEŠKERÉHO SPOJOVACÍHO MATERIÁLU, TĚSNĚNÍ A POD.

<b>STAVBY VODNÍHO HOSPODÁŘSTVÍ</b> STAVBY ZDRAVOTNĚTECHNICKÉ		Luboš Bartoš Lánská 77 570 01 Litomyšl IČO: 167 54 778		VEDOUCÍ ZAKÁZKY : JAN ZVÁRA, DiS.	
				ZODP.PROJEKTANT : LUBOŠ BARTOŠ	
STUPEŇ : DSP+PDPS				VYPRACOVAL : LUBOŠ BARTOŠ	
INVESTOR : MĚSTO KOSTELEC NAD ORLICÍ				MÍSTO : KOSTELEC NAD ORLICÍ	
STAVBA : REKONSTRUKCE ULICE FR. ZOUBKA KOSTELEC NAD ORLICÍ C.3. SO 302 VODOVOD				PROFESE : zdravotnětechnické stavby	
		ZAK.Č. : 0582017		DATUM : 12/2017	
VÝKRES : KLADEČSKÉ SCHÉMA		MĚŘÍTKO : .		Č.PR. : 4.	