

SEZNAM PARCEL DOTČENÝCH STAVBOU
k.ú. PETROVICE NAD ORLICÍ


číslo parcel KN	druh pozemku	LV	vlastník
713/7	lesní pozemek	266	Česká republika, Právo hospodařit s majetkem státu - Lesy České republiky, s.p., Přemyslova 1106/19, Nový Hrádec Králové, 50008 Hradec Králové
713/1	lesní pozemek	350	Hardegg Alexandra, Masarykova 1, 51750 Častolovice


SEZNAM PARCEL DOTČENÝCH STAVBOU - DOČASNÝ ZÁBOR
k.ú. PETROVICE NAD ORLICÍ

číslo parcel KN	druh pozemku	LV	vlastník
823/1	lesní pozemek	350	Hardegg Alexandra, Masarykova 1, 51750 Častolovice

SEZNAM PARCEL VE VZDÁLENOSTI 50 m OD LESA
k.ú. PETROVICE NAD ORLICÍ

číslo parcel KN	druh pozemku	LV	vlastník
713/13	lesní pozemek	350	Hardegg Alexandra, Masarykova 1, 51750 Častolovice

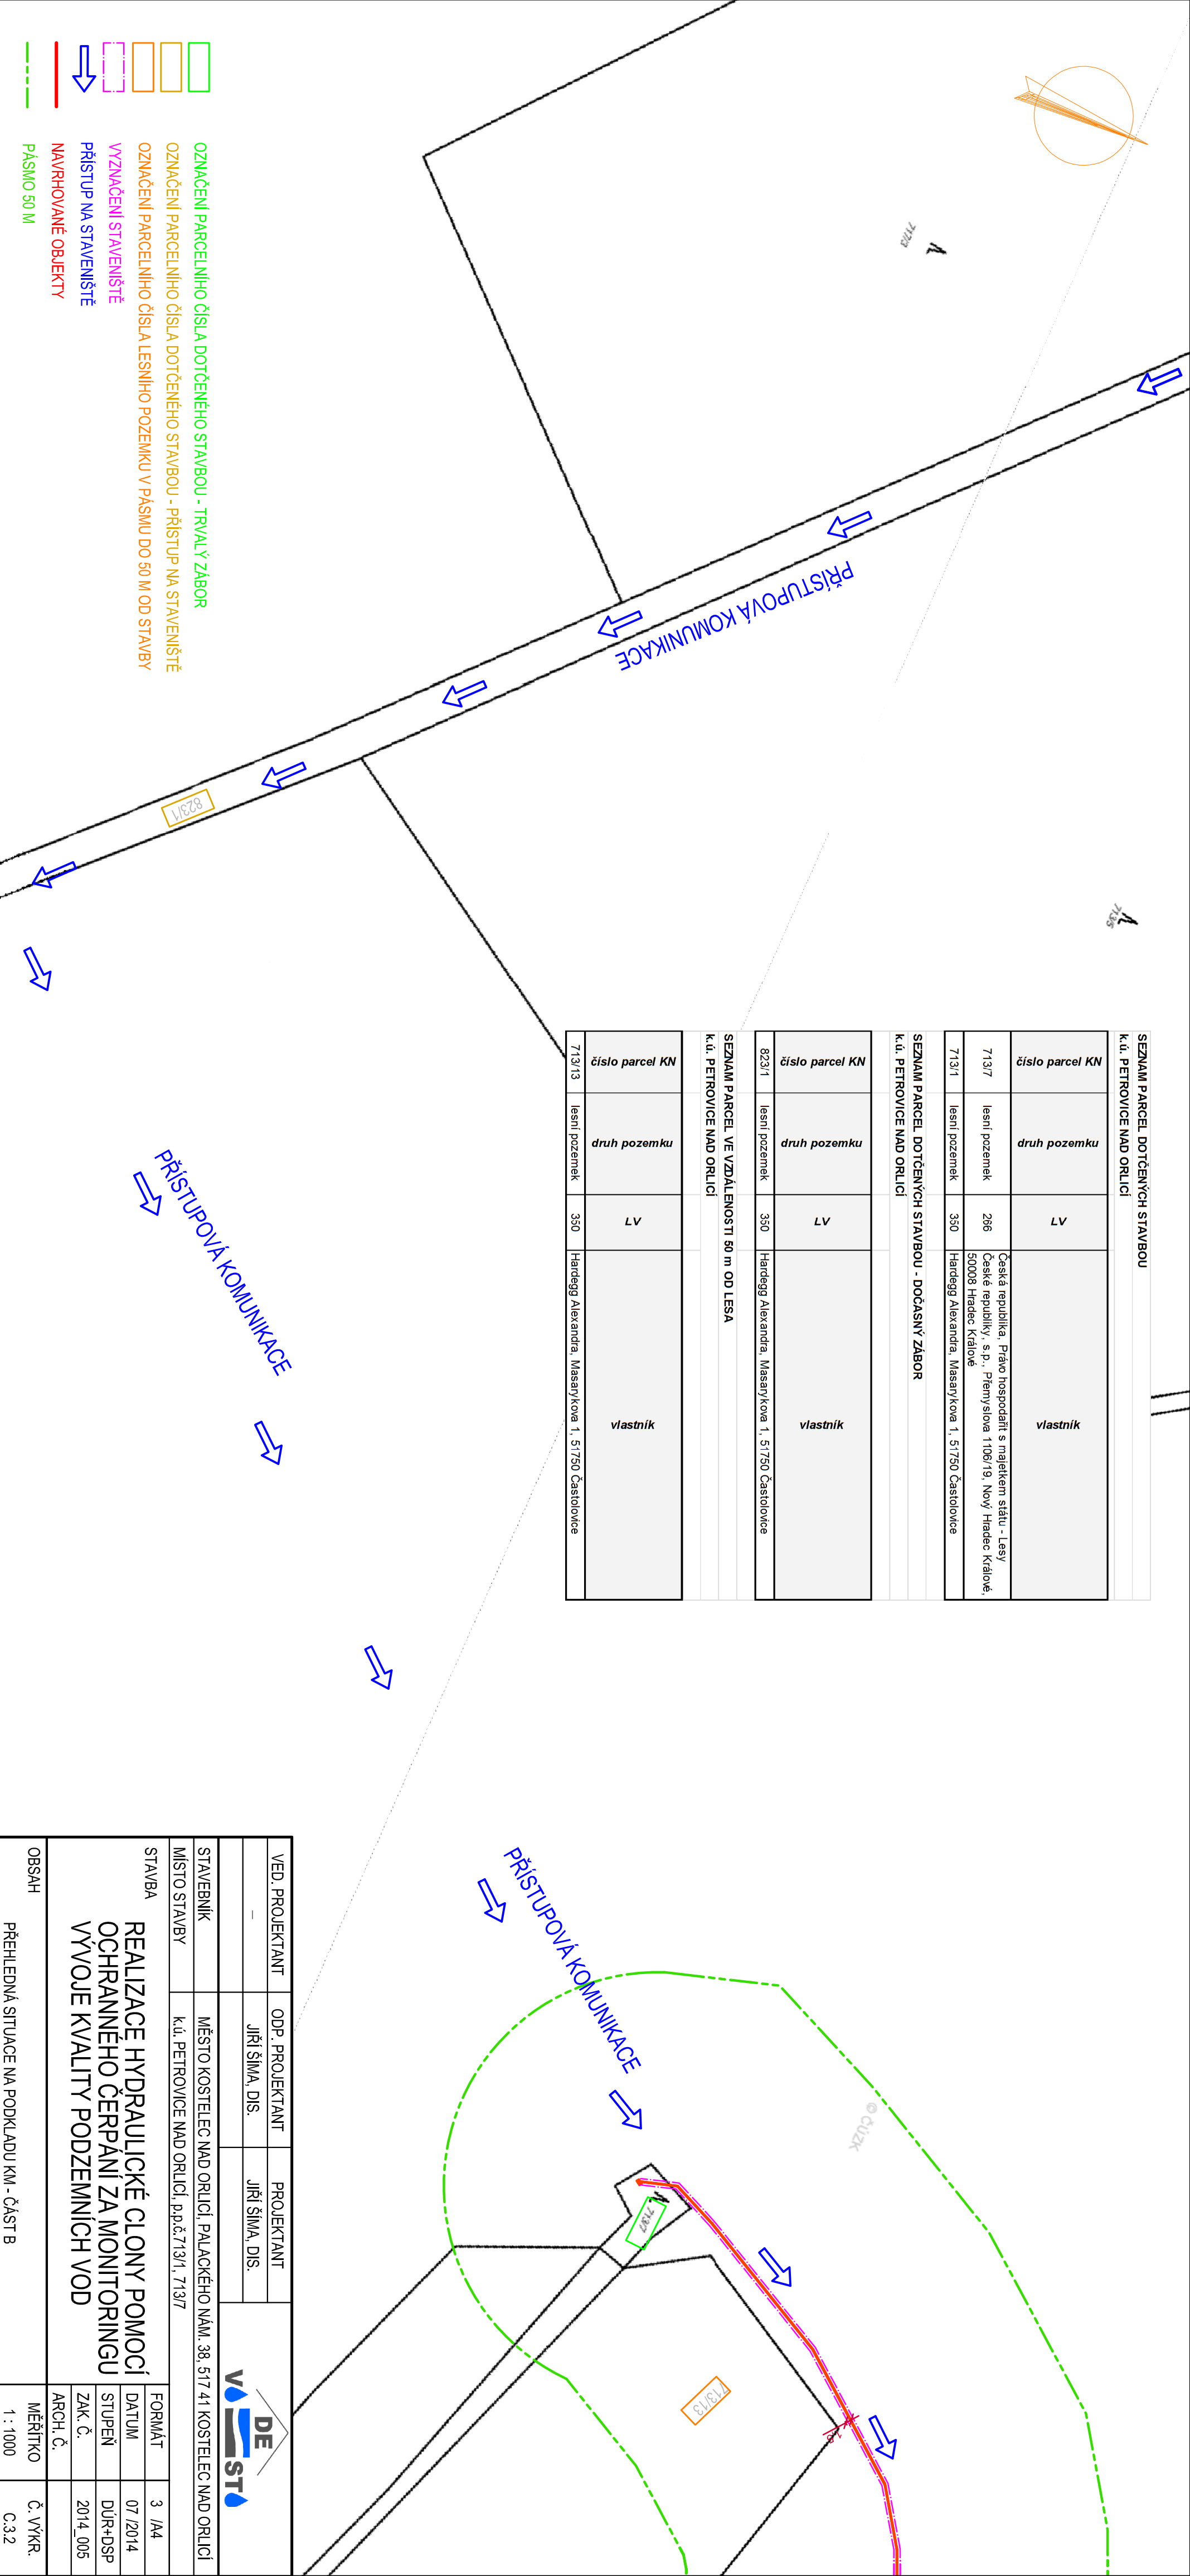

VED. PROJEKTANT	ODP. PROJEKTANT	PROJEKTANT		
–	JIŘÍ ŠÍMA, DIS.	JIŘÍ ŠÍMA, DIS.		
STAVEBNÍK	MĚSTO KOSTELEČ NAD ORLICÍ, PALACKÉHO NÁM. 38, 517 41 KOSTELEČ NAD ORLICÍ			
MÍSTO STAVBY	k.ú. PETROVICE NAD ORLICÍ, p.p.č.713/1, 713/7			
STAVBA	REALIZACE HYDRAULICKÉ CLONY POMOCÍ OCHRANNÉHO ČERPÁNÍ ZA MONITORINGU VÝVOJE KVALITY PODZEMNÍCH VOD			
OBSAH	FORMÁT			3 /A4
	DATUM			07 /2014
	STUPEŇ			DŮR+DSP
	ZAK. Č.			2014_005
	ARCH. Č.			
OBSAH	MĚŘÍTKO		Č. VYKR.	
	1 : 1000		C.3.2	
PŘEHLEDNÁ SITUACE NA PODKLADU KM - ČÁST B				