


KATASTRÁLNÍ ÚZEMÍ:	KOSTELEEC NAD ORLICÍ
DRUH POVRCHU ÚZEMÍ:	CHODNÍK

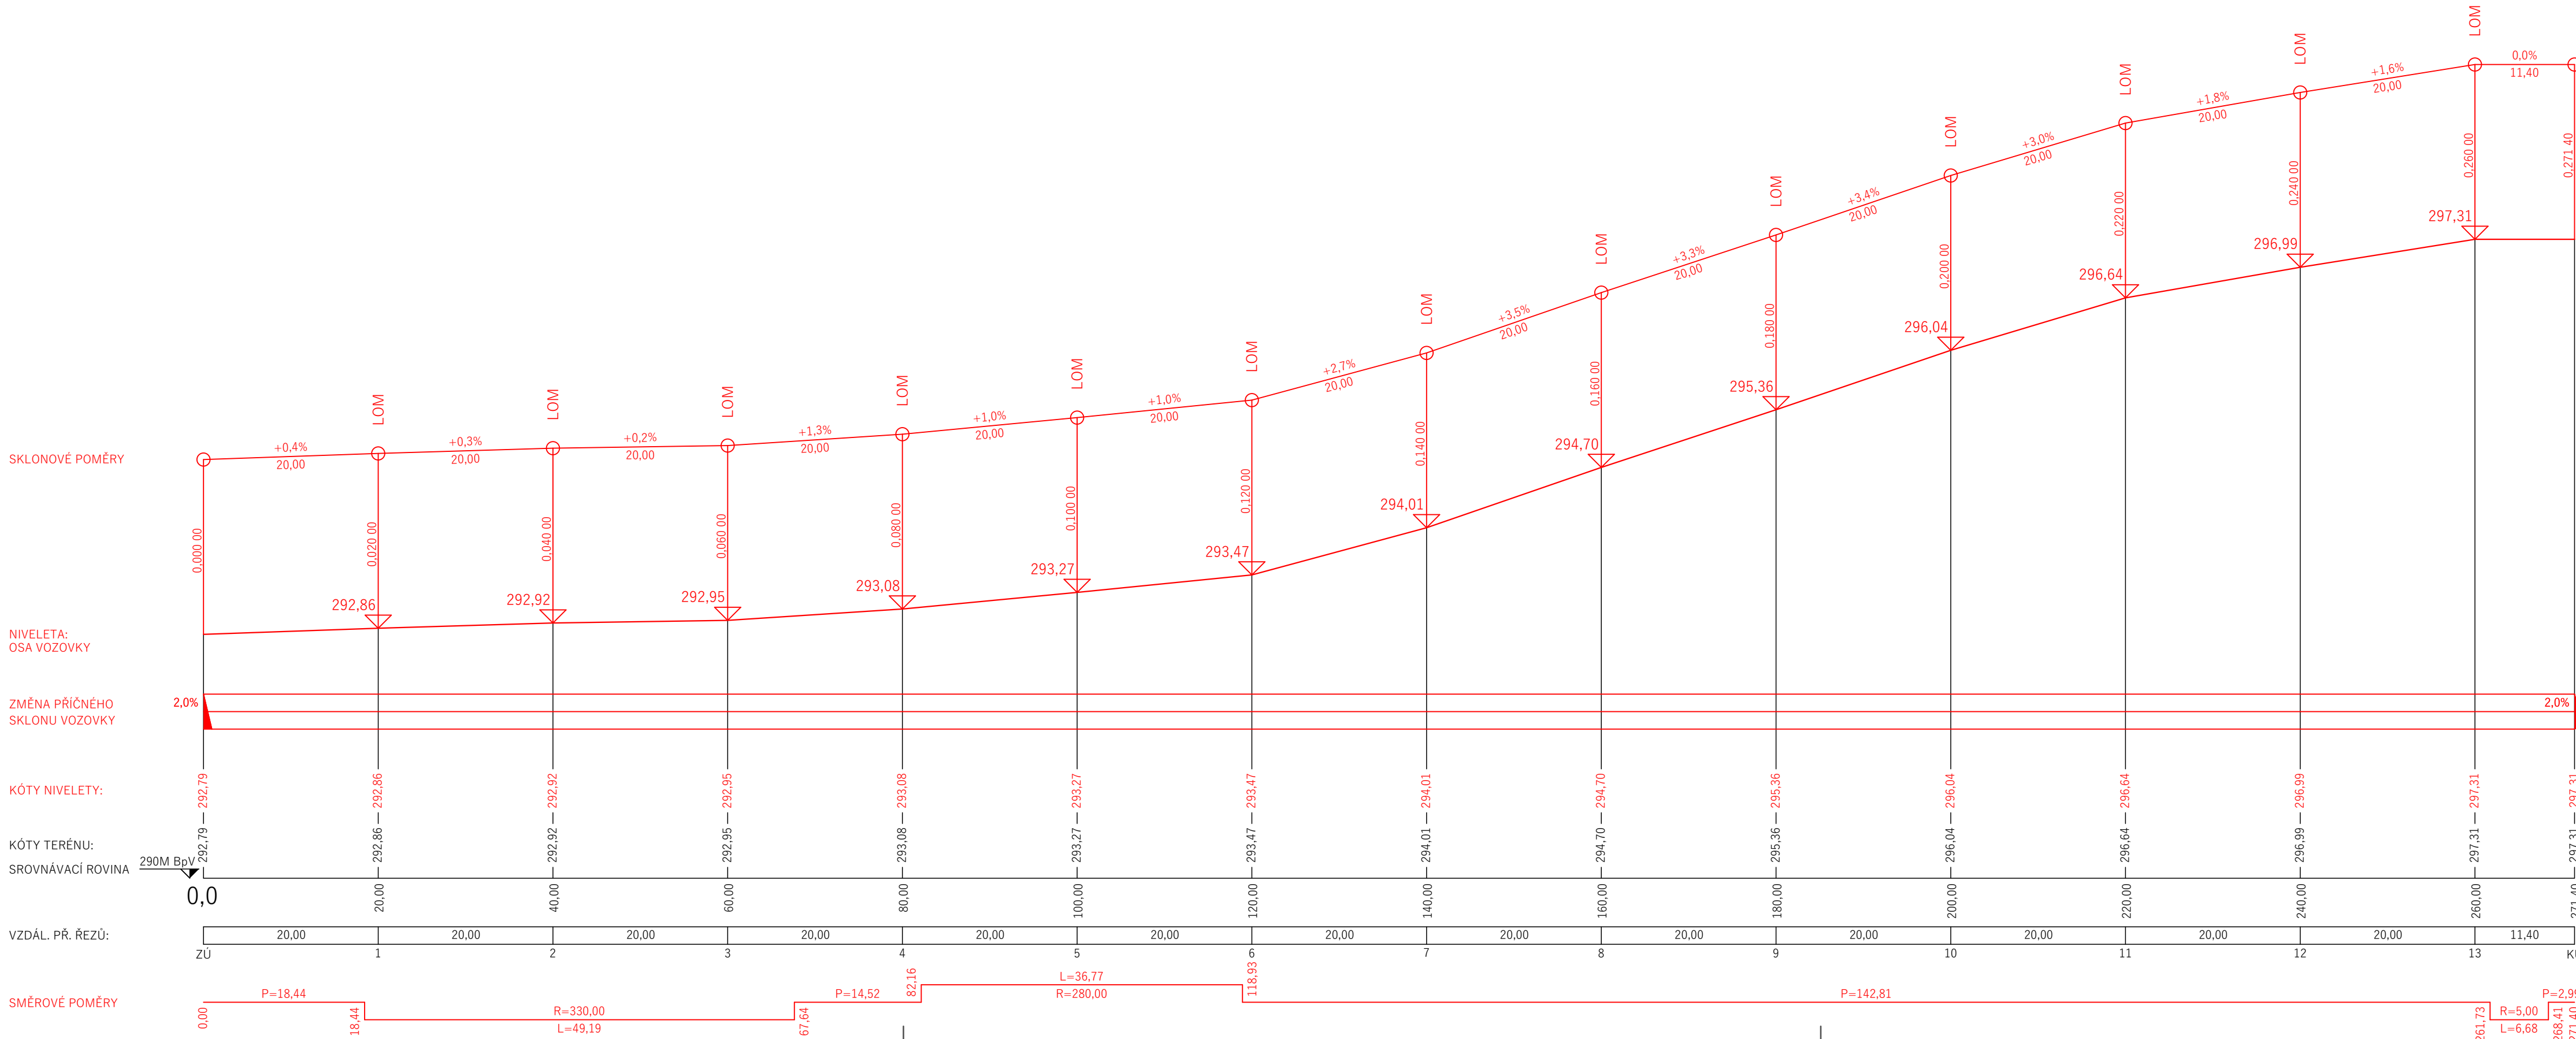

<div><div>DI PROJEKT</div><div>DI PROJEKT s.r.o. CHELČICKÉHO 686 533 51 PARDUBICE-ROSlCE</div></div>		HLAVNÍ PROJEKTANT:	JAN ZVÁRA, DiS.	<div>OPRAVA CHODNÍKU ULICE ČERMÁKOVA III. ETAPA, KOSTELEEC NAD ORLICÍ</div>
		ZODPOVĚDNÝ PROJEKTANT:	JAN ZVÁRA, DiS.	
		VYPRACOVAL:	JAN ZVÁRA, DiS.	
		TECHNICKÁ KONTROLA:	LUKÁŠ TRÁŠÁK, DiS.	
		INVESTOR:	MĚSTO KOSTELEEC NAD ORLICÍ	
		MĚSTO:	KOSTELEEC NAD ORLICÍ	
		KRAJ:	KRÁLOVÉHRADECKÝ	
STUPEŇ PD:	PDPS	AKCE:		
Č. ZAKÁZKY:	006/2025			
DATUM:	01/2025			
FORMÁT:	4xA4			
MĚŘITKO:	1:500/50	PŘÍLOHA:		
PARÉ:	Č. PŘÍLOHY: 4.			
		PODÉLNÝ PROFIL		