


SEZNAM PARCEL VE VZDÁLENOSTI 50 m OD LESA			
k.ú. PETROVICE NAD ORLICÍ			
číslo parcel KN	druh pozemku	LV	vlastník
713/13	lesní pozemek	350	Hardegg Alexandra, Rooseveltplatz 6/5, Vídeň 1090, Rakouská republika

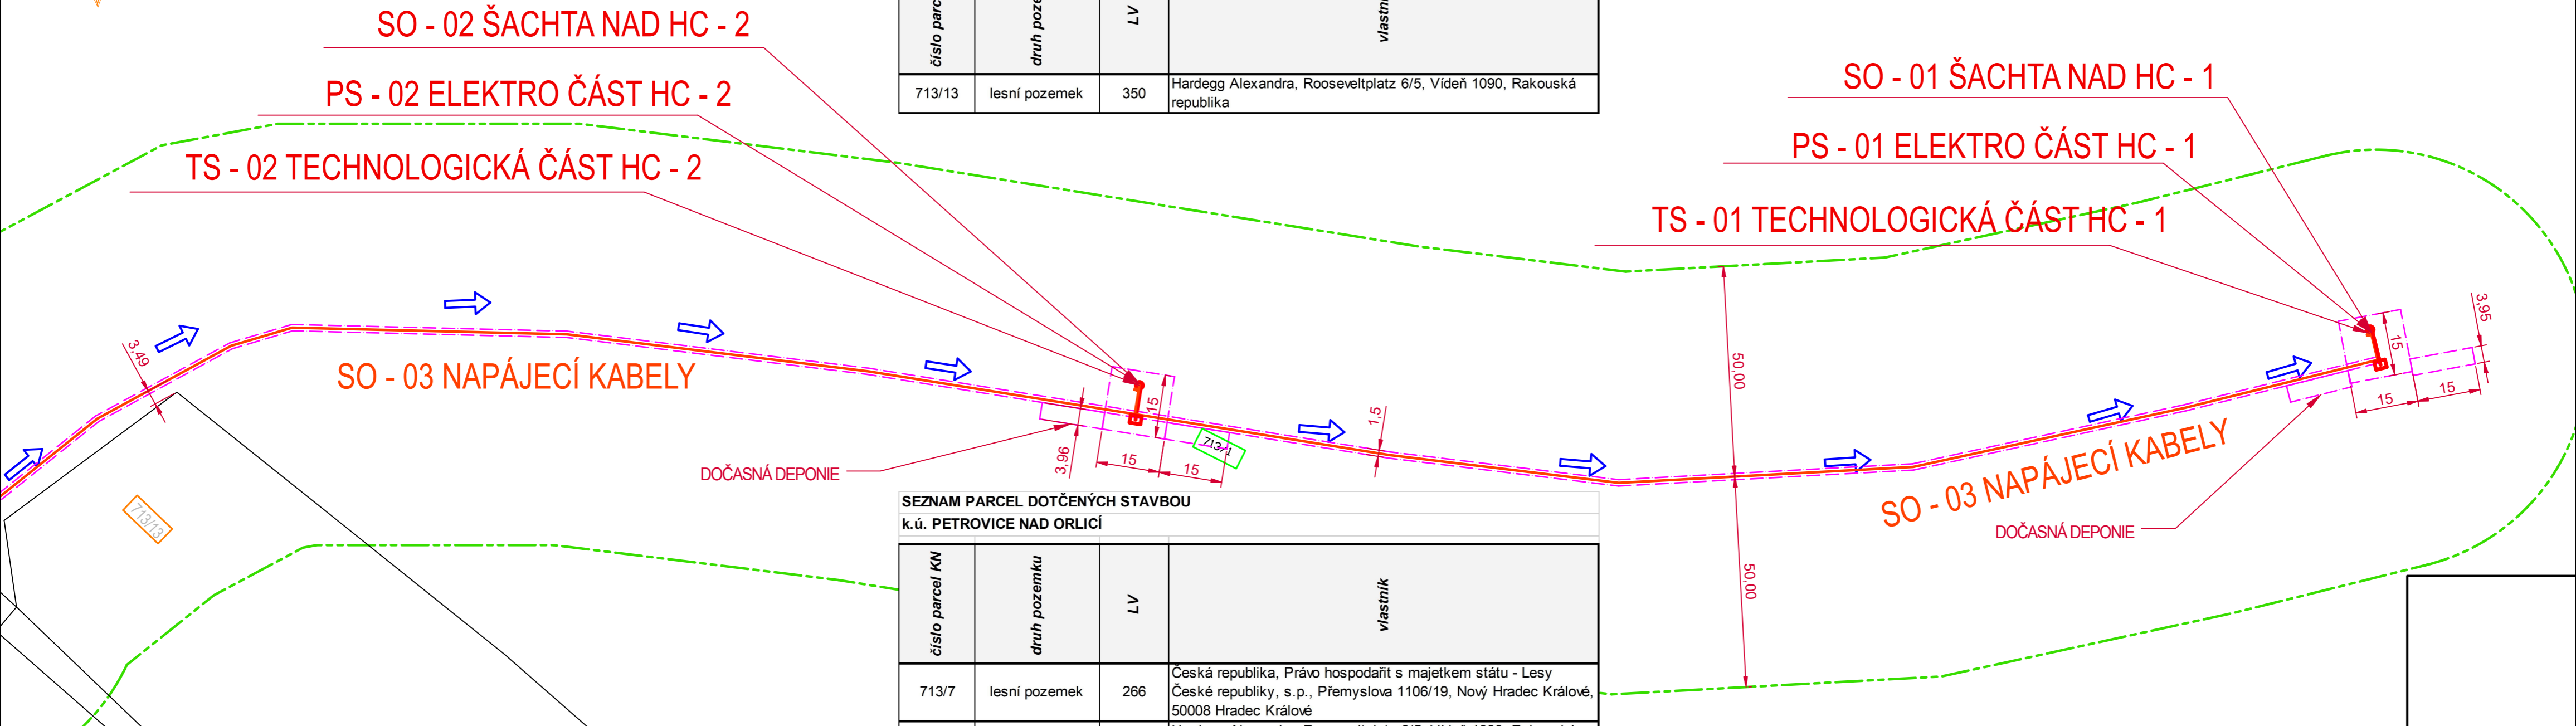

- OZNAČENÍ PARCELNÍHO ČÍSLA DOTČENÉHO STAVBOU - TRVALÝ ZÁBOR
- OZNAČENÍ PARCELNÍHO ČÍSLA DOTČENÉHO STAVBOU - PŘÍSTUP NA STAVENÍŠTĚ
- OZNAČENÍ PARCELNÍHO ČÍSLA LESNÍHO POZEMKU V PÁSMU DO 50 M OD STAVBY
- VYZNAČENÍ STAVENÍŠTĚ
- ➔ PŘÍSTUP NA STAVENÍŠTĚ
- NAVRHOVANÉ OBJEKTY
- PÁSMO 50 M

SEZNAM PARCEL DOTČENÝCH STAVBOU			
k.ú. PETROVICE NAD ORLICÍ			
číslo parcel KN	druh pozemku	LV	vlastník
713/7	lesní pozemek	266	Česká republika, Právo hospodařit s majetkem státu - Lesy České republiky, s.p., Přemyslova 1106/19, Nový Hradec Králové, 50008 Hradec Králové
713/1	lesní pozemek	350	Hardegg Alexandra, Rooseveltplatz 6/5, Vídeň 1090, Rakouská republika

SEZNAM PARCEL DOTČENÝCH STAVBOU - DOČASNÝ ZÁBOR			
k.ú. PETROVICE NAD ORLICÍ			
číslo parcel KN	druh pozemku	LV	vlastník
823/1	lesní pozemek	350	Hardegg Alexandra, Rooseveltplatz 6/5, Vídeň 1090, Rakouská republika

VED. PROJEKTANT	ODP. PROJEKTANT	PROJEKTANT			
—	Bc.JIŘÍ ŠÍMA, DIS.	Bc.JIŘÍ ŠÍMA, DIS.			
STAVEBNÍK	MĚSTO KOSTELEČ NAD ORLICÍ, PALACKÉHO NÁM. 38, 517 41 KOSTELEČ NAD ORLICÍ				
MÍSTO STAVBY	k.ú. PETROVICE NAD ORLICÍ, p.p.č.713/1				
STAVBA  REALIZACE HYDRAULICKÉ CLONY POMOCÍ OCHRANNÉHO ČERPÁNÍ ZA MONITORINGU VÝVOJE KVALITY PODZEMNÍCH VOD			FORMÁT	4 /A4	
			DATUM	05 /2025	
			STUPEŇ	PROVÁDĚNÍ	
			ZAK. Č.	V_2025_003	
			ARCH. Č.		
OBSAH  PŘEHLEDNÁ SITUACE NA PODKLADU KM - ČÁST 3			MĚŘÍTKO	Č. VÝKR.	
			1 : 1000	C.3.3	